


- AREE A VERDE DI PROPRIETA' PRIVATA**
- BOSCHI DI LATIFOGIE GOVERNATI A CEDUO
  - BOSCHI MISTI DI CONIFERE E DI LATIFOGIE ALLEVATE AD ALTO FUSTO
  - PRESENZA DI ALCUNI INDIVIDUI A PORTAMENTO ARBOREO O DI MACCHIE DI VEGETAZIONE IN AVANZATA EVOLUZIONE VERSO FORME FORESTALI
- AREE AGRICOLE**
- SEMINATIVO SEMPLICE
  - SEMINATIVO CON PRESENZA RADA DI FILARI ARBOREI
  - ORTI FAMILIARI NON IN AMBITO URBANO
  - COLTIVAZIONI ERBACEE FORAGGERE
- AREA CAVA**
- AREE ESTRATTIVE
  - AREA CAVA ABBANDONATA
  - AREA AGRICOLA
- AREE VERDI NELL'URBANIZZATO**
- AREA A PARCO
  - VERDE PRIVATO
  - VERDE PRIVATO LUNGO IL TARO'
  - VEGETAZIONE INCOLTA (SUPERFICI ABBANDONATE)\*
- AREE A VERDE DI PROPRIETA' PUBBLICA**
- BOSCHI DI LATIFOGIE GOVERNATI A CEDUO
  - AREA CAVA
  - VEGETAZIONE INCOLTA IN AVANZATA EVOLUZIONE VERSO FORME FORESTALI (ROBIGNIA PSEUDOCACAGIA)
- AREE VERDI NELL'URBANIZZATO**
- AIUOLE STRADALI
  - GIARDINO PUBBLICO
  - VIALE ALBERATO
  - VEGETAZIONE INCOLTA LUNGO LA FERROVIA
  - VEGETAZIONE INCOLTA LUNGO LA STRADA
  - AREE A VERDE PUBBLICO NON ATTREZZATO
  - AREA A VERDE DI PERTINENZA CIMITERIALE
- LEGENDA**
- CENTRI E NUCLEI STORICI
  - LINEE FERROVIARIE
  - VIABILITA' PRINCIPALE
  - PARCO NATURALE DELLE QUERCE
  - PARCO DELLE BRUGHIERE BRIANTEE
  - CONFINO COMUNALE
- \* AREE COMPRESSE IN PIANI ATTUATIVI DA REALIZZARE  
 NOTA: IL CALCOLO DELLE AREE E' STATO EFFETTUATO SOLO NEL TERRITORIO COMUNALE

TABELLA N°2 AREE VERDI

AREE VERDI	HA	PROPRIETA' PUBBLICA	PROPRIETA' PRIVATA
AREE BOSCHATE	145,80	22,8	123
AREE CON MACCHIE DI VEGETAZIONE IN EVOLUZIONE VERSO FORME FORESTALI	4,20		4,2
VEGETAZIONE INCOLTA SU SUPERFICI COMPRESSE IN PIANI ATTUATIVI DA REALIZZARE	21,30		21,3
AREE CAVE	21,16	2,16	19
PARCHI O GIARDINI	29,60	1,2	28,4
AREE ALBERATE			
LUNGO LA FERROVIA	10,80	10,8	
VERDE PUBBLICO NON ATTREZZATO	5,50		5,5
AIUOLE ATTREZZATE A VERDE E CON PARCHEGGI	12,00	12	
AREE AGRICOLE	94,50		94,5
<b>TOTALE</b>	<b>344,86</b>	<b>54,46</b>	<b>290,4</b>

**Città di Meda**  
 Provincia di Monza e Brianza  
**PIANO DI GOVERNO DEL TERRITORIO**  
 ai sensi della Legge Regionale per il Governo del Territorio del 11/03/2005 n. 12 e s.m.i.  
**DOCUMENTO DI PIANO**

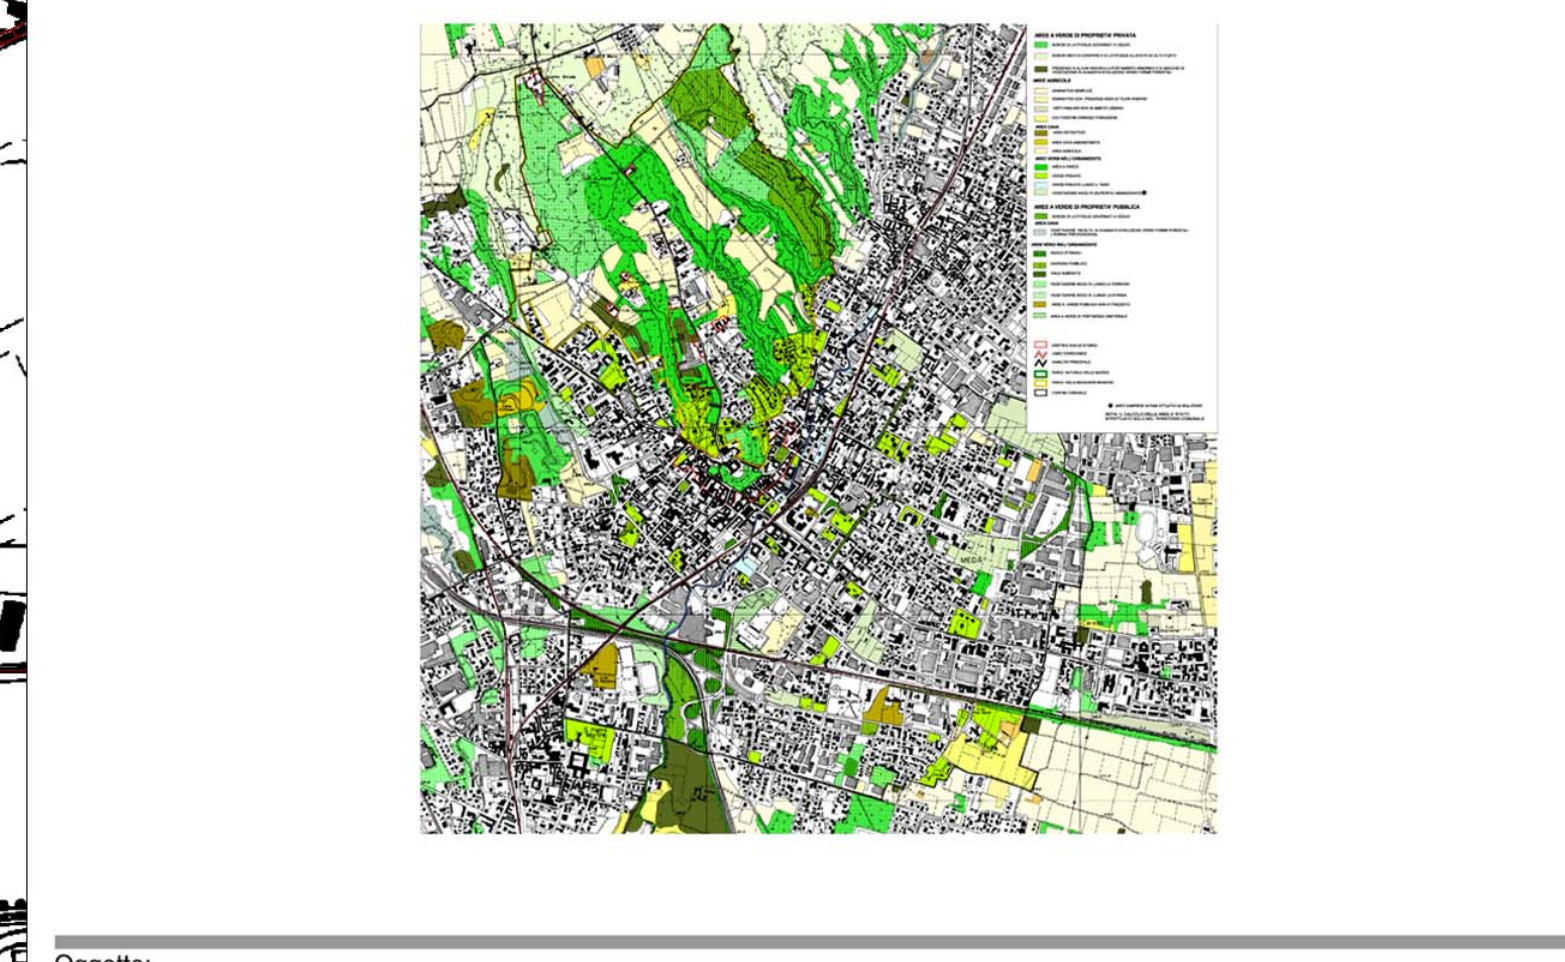

Direttore: **GIUSEPPE CAIMI**

SINDACO: Giovanni Giuseppe Caimi  
 SEGRETARIO GENERALE: Umberto Sodano  
 ASSESSORE ALLA PIANIFICAZIONE TERRITORIALE E LAVORI PUBBLICI: Simona Buraschi  
 AREA INFRASTRUTTURA E GESTIONE DEL TERRITORIO: Damiano Camarda  
 AUTORITY COMPETENTE: Patrizio Eliti

PROGETTO: Massimo Giuliani  
 COLLABORATORI: Roberto Attagianni, Federico Rambo, Marco Tosca, Rosaria Venari  
 VALUTAZIONE AMBIENTALE STRATEGICA: Carlo Luigi Gerosa

Scala: 1:5.000  
 Data: GIUGNO 2012  
 Tavola: **A19**