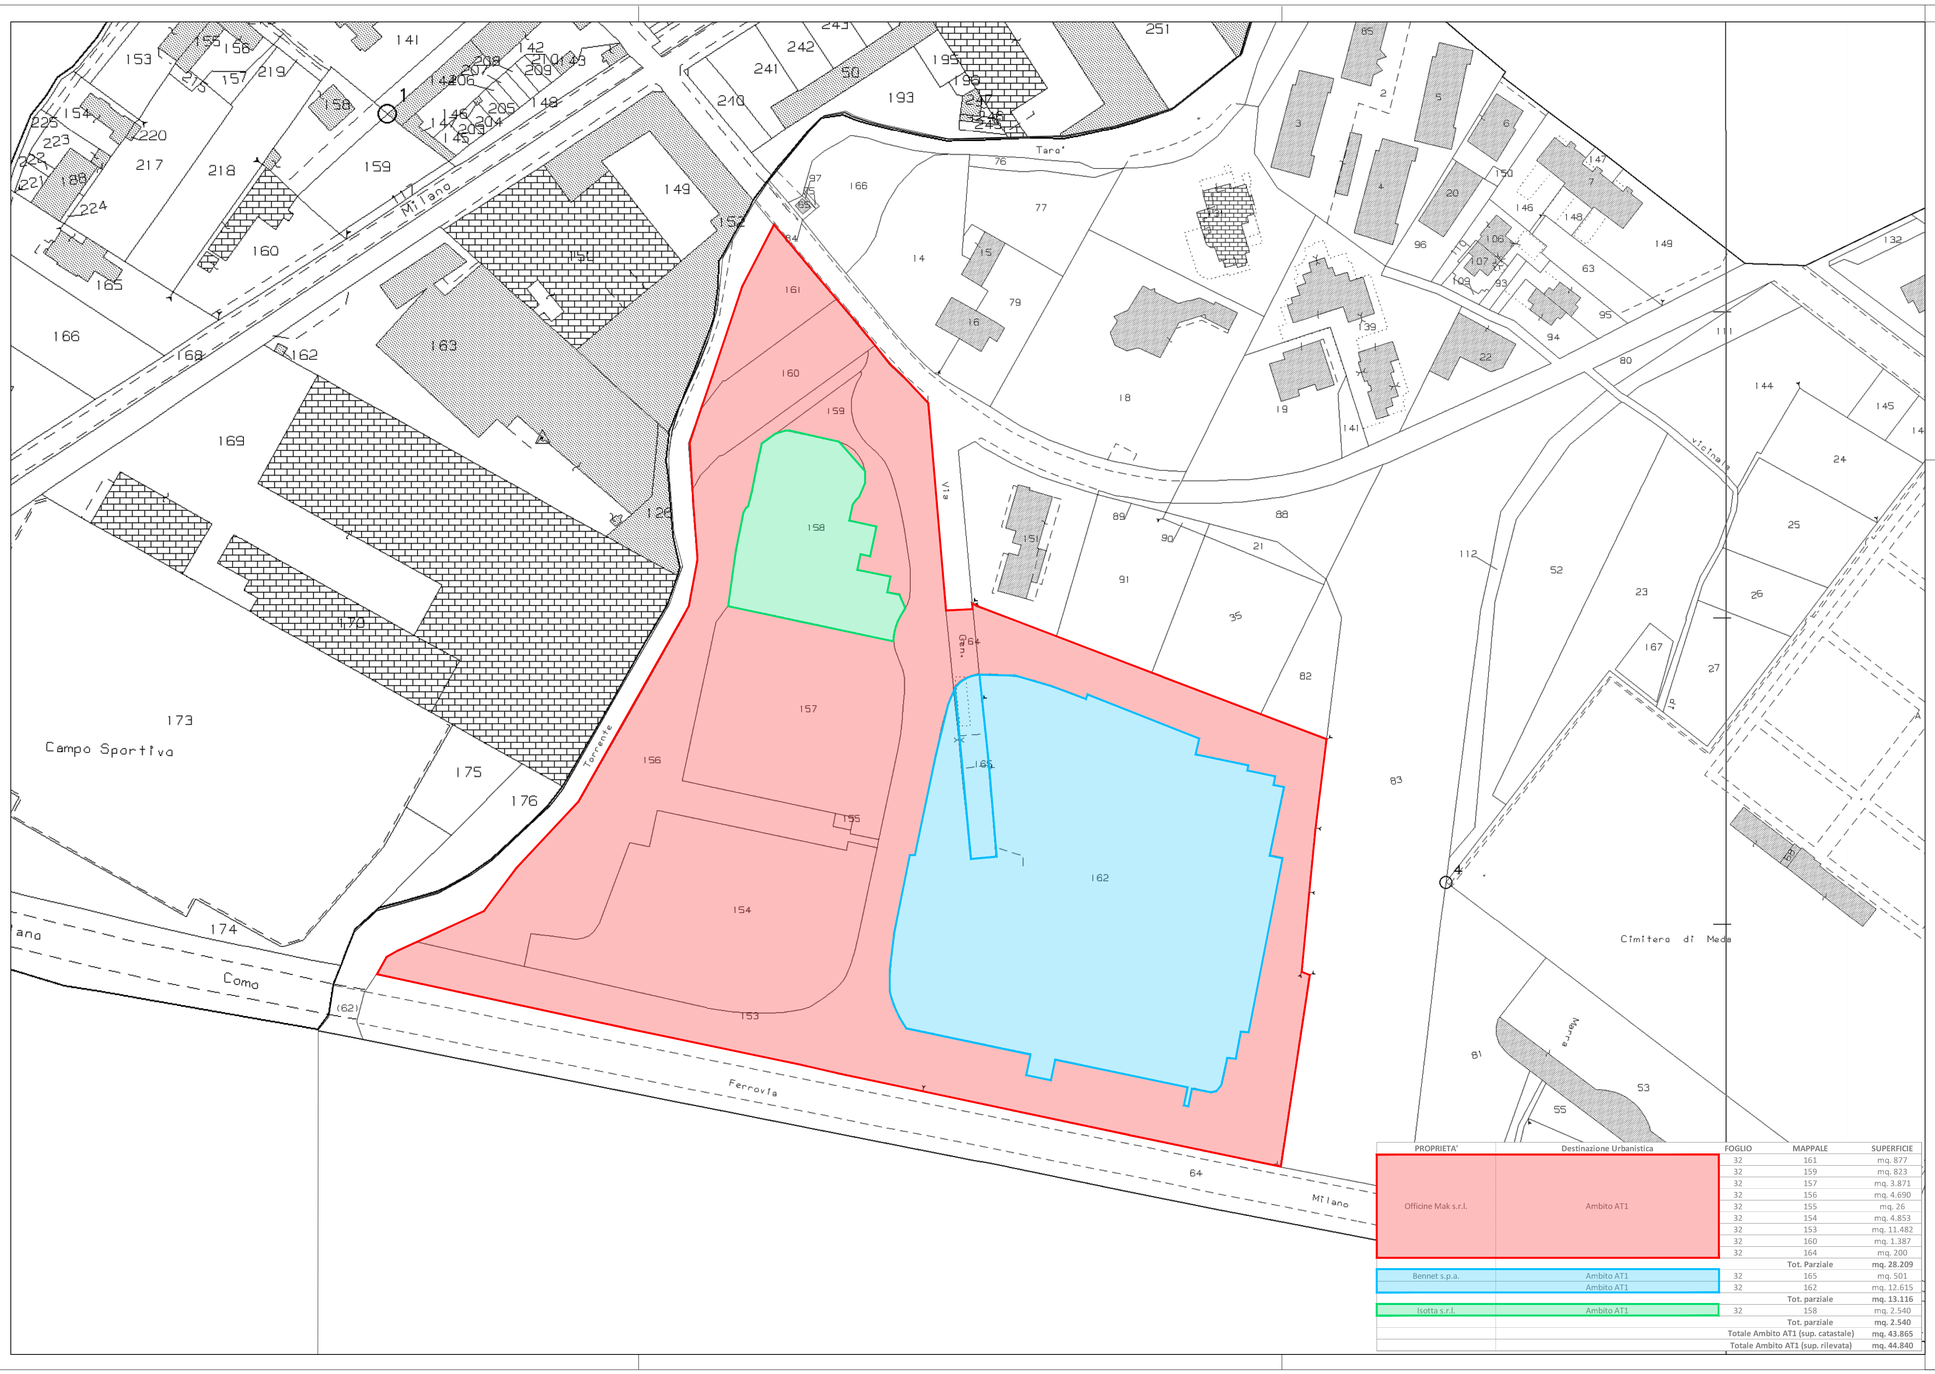

PROPRIETA'	Destinazione Urbanistica	FOGLIO	MAPPALE	SUPERFICIE
Officine Mak s.r.l.	Ambito AT1	32	161	mq. 877
		32	159	mq. 823
		32	157	mq. 3.871
		32	156	mq. 4.690
		32	155	mq. 26
		32	154	mq. 4.853
		32	153	mq. 11.482
		32	160	mq. 1.387
		32	164	mq. 200
			Tot. Parziale	**mq. 28.209**
Bennet s.p.a.	Ambito AT1	32	165	mq. 501
	Ambito AT1	32	162	mq. 12.615
			Tot. parziale	**mq. 13.116**
Isotta s.r.l.	Ambito AT1	32	158	mq. 2.540
			Tot. parziale	**mq. 2.540**
			Totale Ambito AT1 (sup. catastale)	**mq. 43.865**
			Totale Ambito AT1 (sup. rilevata)	**mq. 44.840**

GB&PARTNERS
SERVIZI E PROGETTI IMMOBILIARI
Via Vanoli 37, 26845 Codogno (LO)
Telefono 0377 436099 - 0377 34491 **Fax** 0377 436654
E-mail amministrazione@gbepartners.it - tecnico@gbepartners.it
www.gbepartners.it
REGISTRO IMPRESE DI LODI n°/Iscr. 10962
PARTITA I.V.A. / C.F. 09166710962
R.E.A. n° 1178304
UNI EN ISO 9001:2015
UNI EN ISO 14001:2015

N°	DATA	DESCRIZIONE MOTIVAZIONE DELL'AGGIORNAMENTO	STUDIO	DIS.
00	24-07-2025	Prima emissione	G.B. & P.	M.D.

Il Progettista

Il Direttore Lavori

L'Impresa

Il Committente

Orientamento

N

Progetto

Variante del Piano Attuativo finalizzato all'attuazione delle previsioni conferite dal Documento di Piano all'Ambito di Trasformazione AT 1 - Ex Medaspan

Committente

Officine Mak S.r.l.
Corso Europa n. 10
Milano (MI) 20122

Bennet S.p.a.
Via Carlo Goldoni n. 11
Milano (MI) 20123

Scala
1:1000

Data
24/07/2025

Tipo tavola
ARCHITETTONICO

Serie
PIANO ATTUATIVO

Titolo
INDIVIDUAZIONE PROPRIETA' AREE E DESTINAZIONE URBANISTICA

Tavola nr. 02

Tipo	ARC
Serie	PA
Numero	02
Agg	00

Documento di proprietà della Società G.B. & Partners S.r.l.. E' Vietata la riproduzione. Tutti i diritti sono riservati.