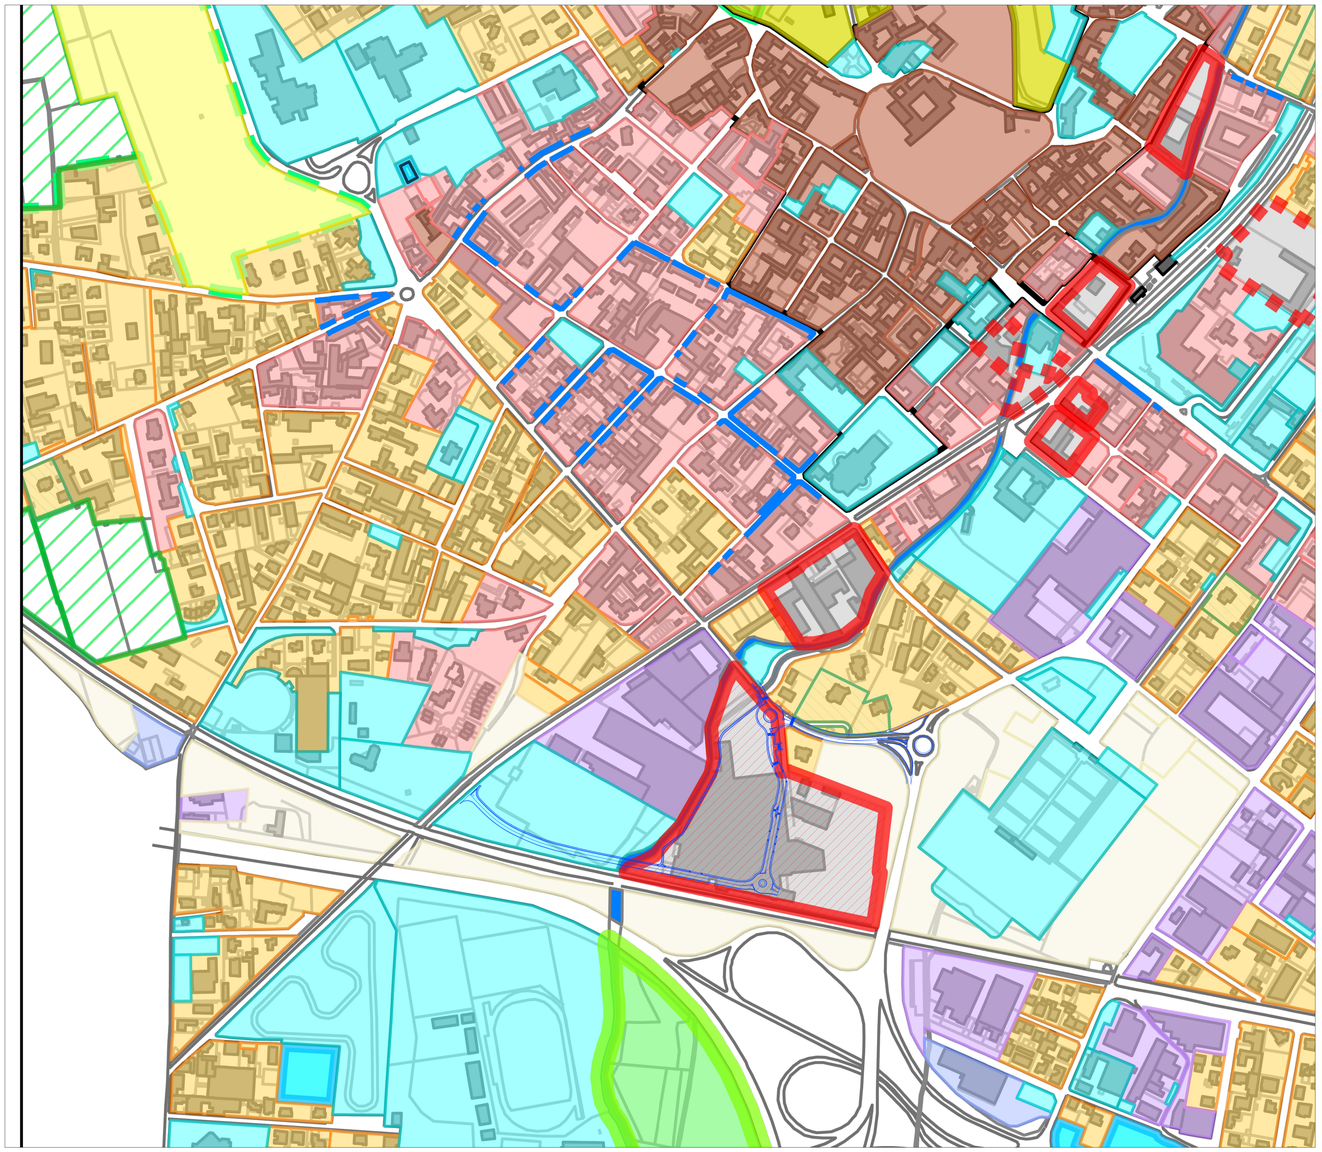

Legenda

PLANIMETRIA DI PROGETTO

GB&PARTNERS
SERVIZI E PROGETTI IMMOBILIARI
Via Filippo M. Visconti 8 Cernusco (MI)
Telefono 02 37 905 075, 02 37 048 1 — **Fax** 02 37 454 614
E-mail info@gbpartners@pec.gbpropertyhouse.it — NICHOLAS@gbpropertyhouse.it
www.gbpropertyhouse.it
sociteà/ società a r.l.s. Unipersonale
Sede legale Via Filippo M. Visconti 8
Sede Via Filippo M. Visconti 8

UNI EN ISO 9001:2015 — UNI EN ISO 14001:2015

N°	DATA	DESCRIZIONE MOTIVAZIONE DELL'AGGIORNAMENTO	STUDIO	DIS.
00	25/07/2025	Prima emissione	G.B.&P.	F.B.
01	12/12/2025	Seconda emissione	G.B.&P.	F.B.

Il Progettista

Collegio Professionale Geometri e Geometri Laureati di Lodi
Iscritto Albo n. 421
Geometra
Gianpiero Bilinoni

Il Direttore Lavori

Collegio Professionale Geometri e Geometri Laureati di Lodi
Iscritto Albo n. 421
Geometra
Gianpiero Bilinoni

L'Impresa

Il Committente

Orientamento

Progetto
Aggiornamento del Piano Attuativo finalizzato all'attuazione delle previsioni conferite dal Documento di Piano all'Ambito di Trasformazione AT 1 - Ex Medaspan
PROGETTO ESECUTIVO

Committente
Officine Mak S.r.l.
Via Camperio n. 14
Milano (MI) 20123

Scala
1:5000

Data
05/12/2025

Tipo tavola
ESECUTIVO

Serie
OO.UU - DOCUMENTAZIONE GENERALE

Titolo
INQUADRAMENTO URBANSITCO - Piano delle Regole

Tipo	E
Serie	OO.UU.
Numero	02b
Agg	01

Documento di proprietà della Società G.B. & Partners S.r.l.. E' Vietata la riproduzione. Tutti i diritti sono riservati.