



SEZIONE A-A

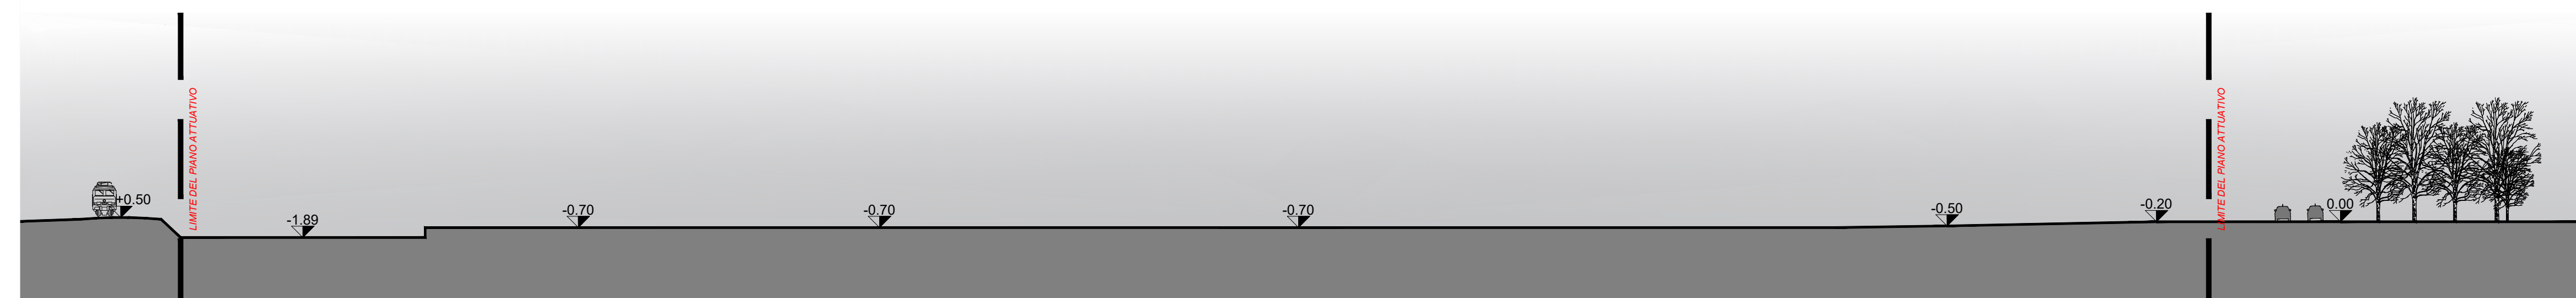

SEZIONE B-B

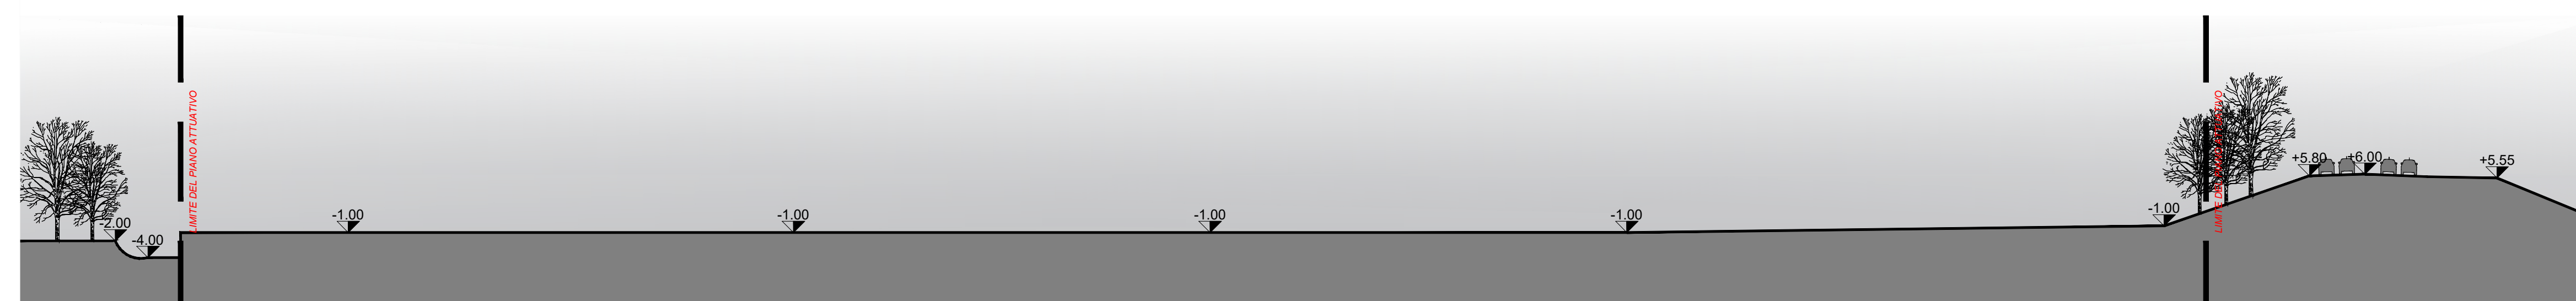

LEGENDA



Edifici già demoliti con SCIA n. REP_PROV_MB/MB-SUPRO/0222684 del 04/11/2020

