



SEZIONE A-A

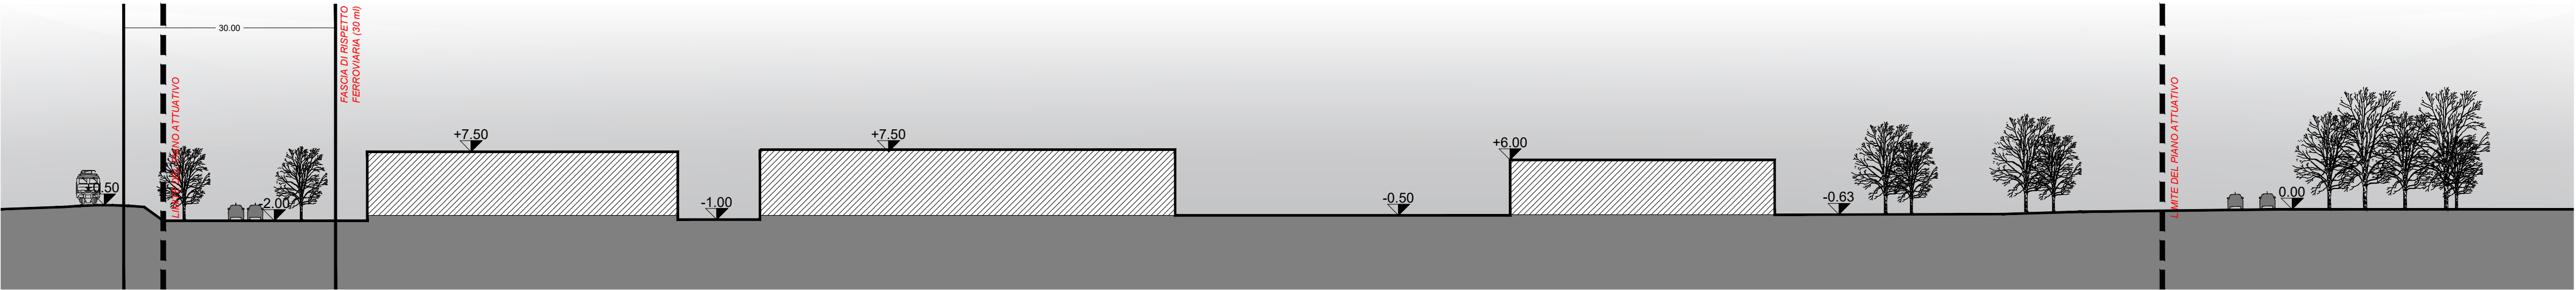

SEZIONE B-B

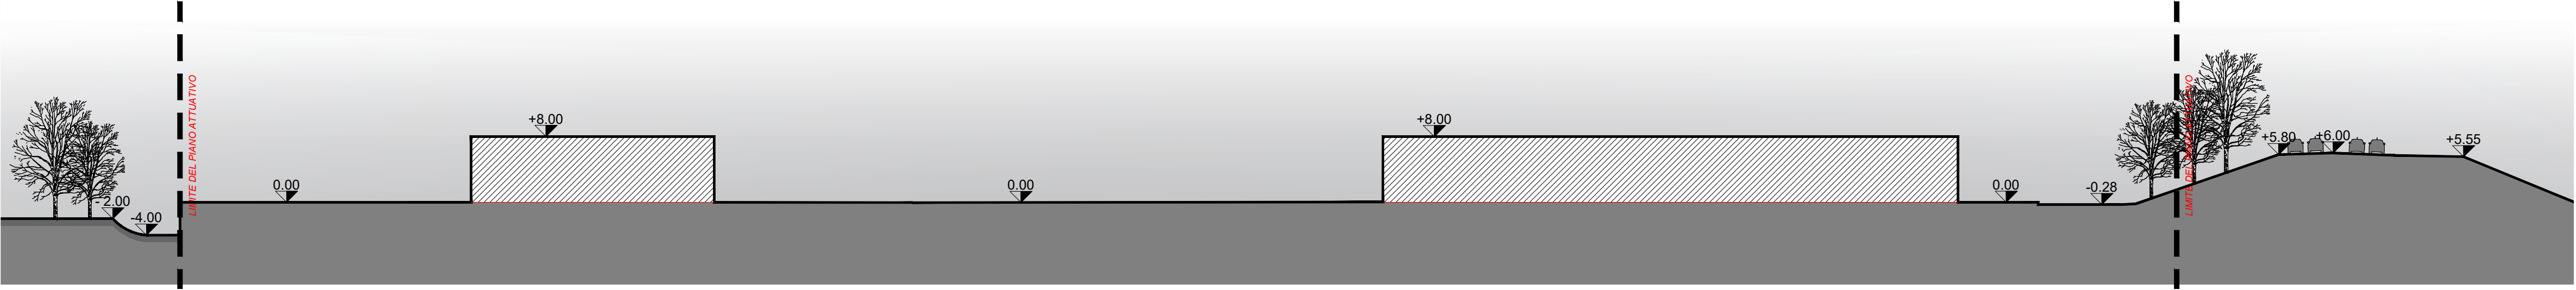

LEGENDA



AREE OGGETTO DI P.A.

KEY - PLAN





GB&PARTNERS
SERVIZI E PROGETTI IMMOBILIARI
Via Vercelli 37/04845 Codogno (LO)
Telefono 0377 434099 - 0377 34691 - Fax 0377 436654
E-mail amministrazione@gbpartners.it - tecnico@gbpartners.it
www.gbpartners.it
REGISTRO IMPIEGHI DI LAVORO n.029612062
PARTITA IVA / C.F. 020443902
C.S. € 11.111,10 M



UNI EN ISO 9001:2015
UNI EN ISO 14001:2015

N°	DATA	DESCRIZIONE MOTIVAZIONE DELL'AGGIORNAMENTO	STUDIO	DIS.
00	24-07-2025	Prima emissione	G.B. & P.	M.D.
01	04-12-2025	Seconda emissione	G.B. & P.	M.D.


Il Progettista

Il Direttore Lavori

L'Impresa

Il Committente

Orientamento

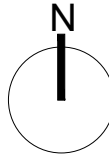

Progetto
Variante del Piano Attuativo finalizzato all'attuazione delle previsioni conferite dal Documento di Piano all'Ambito di Trasformazione AT 1 - Ex Medaspan

Committente
Officine Mak S.r.l.
Corso Europa n. 10
Milano (MI) 20122
Bennet S.p.a.
Via Carlo Goldoni n. 11
Milano (MI) 20123

Scala
1:500

Data
24/07/2025

Tavola nr. 06	
Tipo	ARC
Serie	PA
Numero	06
Agg	01