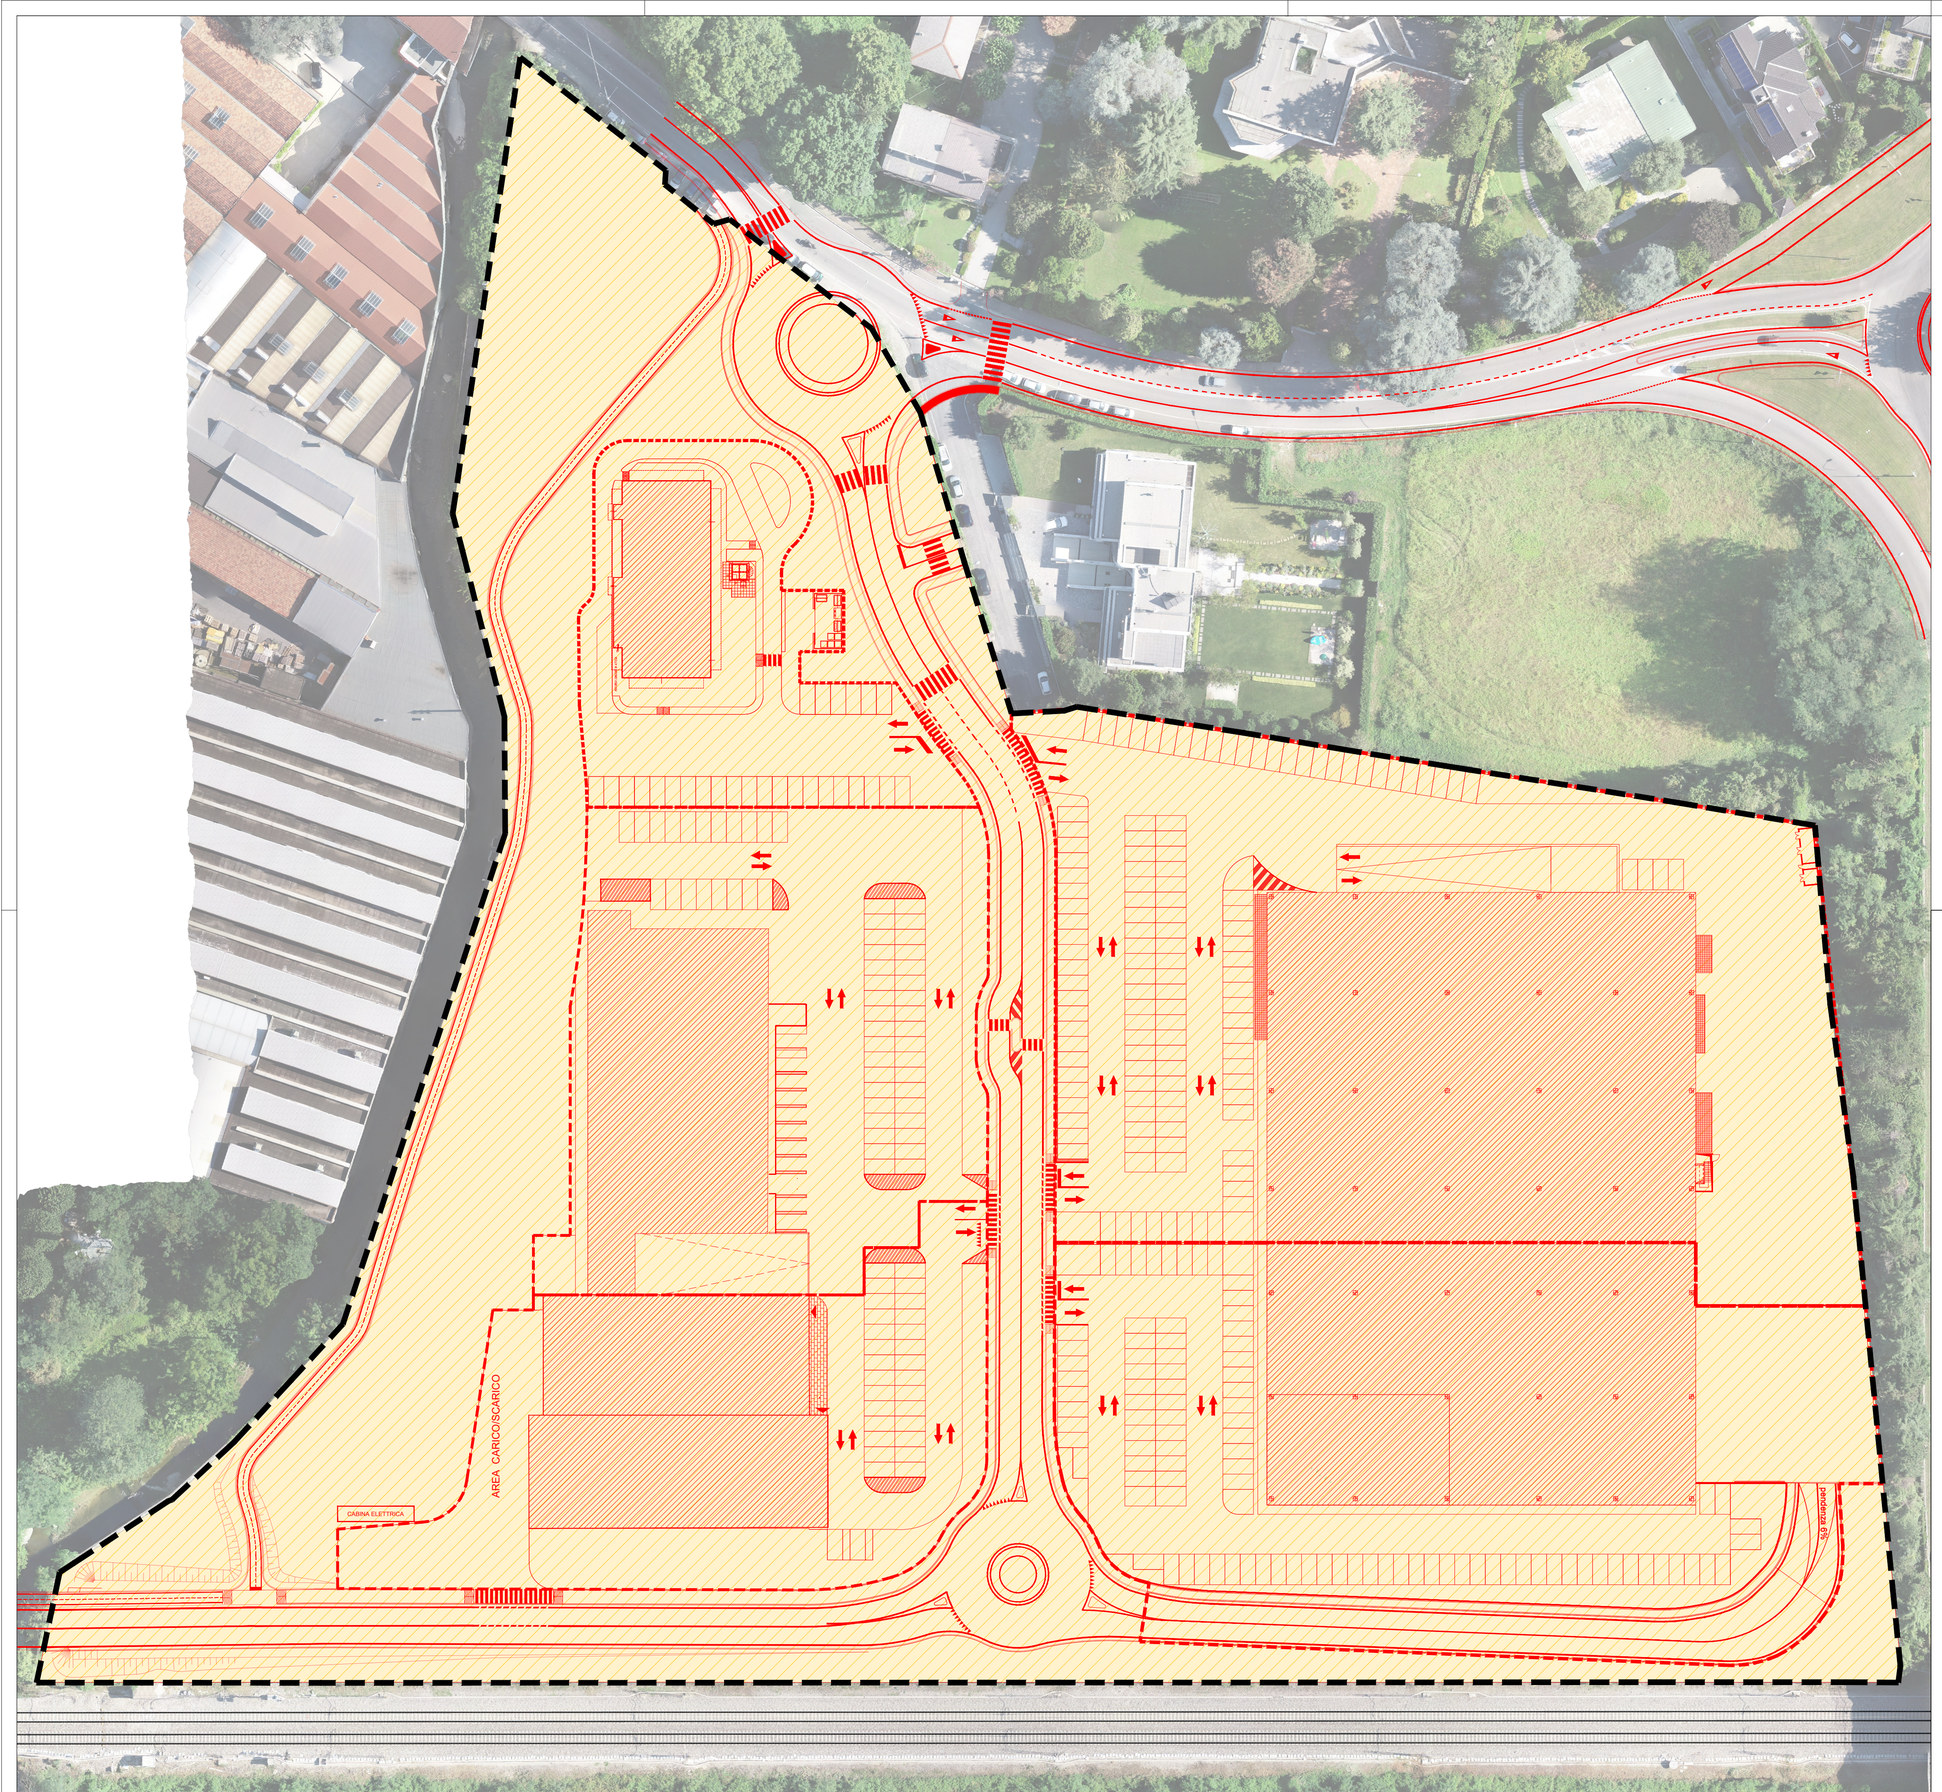

LEGENDA

- AREE OGGETTO DI P.A.
- DEMOLIZIONE
- COSTRUZIONE

GB&PARTNERS
SERVIZI E PROGETTI IMMOBILIARI
Via Vitelli 37 - 26845 Codogno (LO)
Telefono 0377 436099 - 0372 34491 **Fax** 0377 436654
E-mail amministrazione@gbepartners.it - tecnico@gbepartners.it
www.gbepartners.it
EQUITEO IMPRESE DI GDO rating 1.5842
PARTITA I.V.A. - C.F. 09947891212
Cap. € 111.111,00 i.v.
UNI EN ISO 9001:2015
UNI EN ISO 14001:2015

N°	DATA	DESCRIZIONE MOTIVAZIONE DELL'AGGIORNAMENTO	STUDIO	DIS.
00	24-07-2025	Prima emissione	G.B. & P.	M.D.
01	04-12-2025	Seconda emissione	G.B. & P.	M.D.
02	23-12-2025	Seconda emissione	G.B. & P.	M.D.

Il Progettista

Il Direttore Lavori

L'Impresa

Il Committente

Orientamento

N

Progetto

Variante del Piano Attuativo finalizzato all'attuazione delle previsioni conferite dal Documento di Piano all'Ambito di Trasformazione AT 1 - Ex Medaspan

Committente

Officine Mak S.r.l.
Corso Europa n. 10
Milano (MI) 20122

Bennet S.p.a.
Via Carlo Goldoni n. 11
Milano (MI) 20123

Scala
1:500

Data
23/12/2025

Tipo tavola
ARCHITETTONICO

Serie
PIANO ATTUATIVO

Titolo
PLANIVOLUMETRICO STATO DI RAFFRONTO

Tavola nr. 07.1

Tipo	ARC
Serie	PA
Numero	07.1
Agg	02

Documento di proprietà della Società G.B. & Partners S.r.l.. E' Vietata la riproduzione. Tutti i diritti sono riservati.