



- Legenda**
- AMBITO AT1
 - PERIMETRO OO.UU. _ OGGETTO DI INTERVENTO
 - Stratigrafia stradale nuovo
 - Stratigrafia stradale esistente (oggetto di scarifica e rifacimento)
 - Stratigrafia marciapiede nuovo
 - Stratigrafia pista ciclabile nuovo



GB&PARTNERS
SERVIZI E PROGETTI IMMOBILIARI
Via Vigata 37/38/40 (Cologno 103)
Telefono: (02) 7434099 - (02) 743491 - Fax: (02) 7434654
E-mail: commerciale@gbpartners.it - tecnico@gbpartners.it
www.gbpartners.it
RUBRICHE: www.rubriche.it - www.rubriche.it
PUBBLICITÀ: www.pubblicita.it - www.pubblicita.it
RUBRICHE: www.rubriche.it - www.rubriche.it
RUBRICHE: www.rubriche.it - www.rubriche.it



N°	DATA	DESCRIZIONE MOTIVAZIONE DELL'AGGIORNAMENTO	STUDIO	DIS.
00	24-07-2025	Prima emissione	G.B. & P.	M.D.
01	04-12-2025	Seconda emissione	G.B. & P.	M.D.
02	23-12-2025	Seconda emissione	G.B. & P.	M.D.


Il Progettista

Il Direttore Lavori

L'Impresa

Il Committente

Orientamento

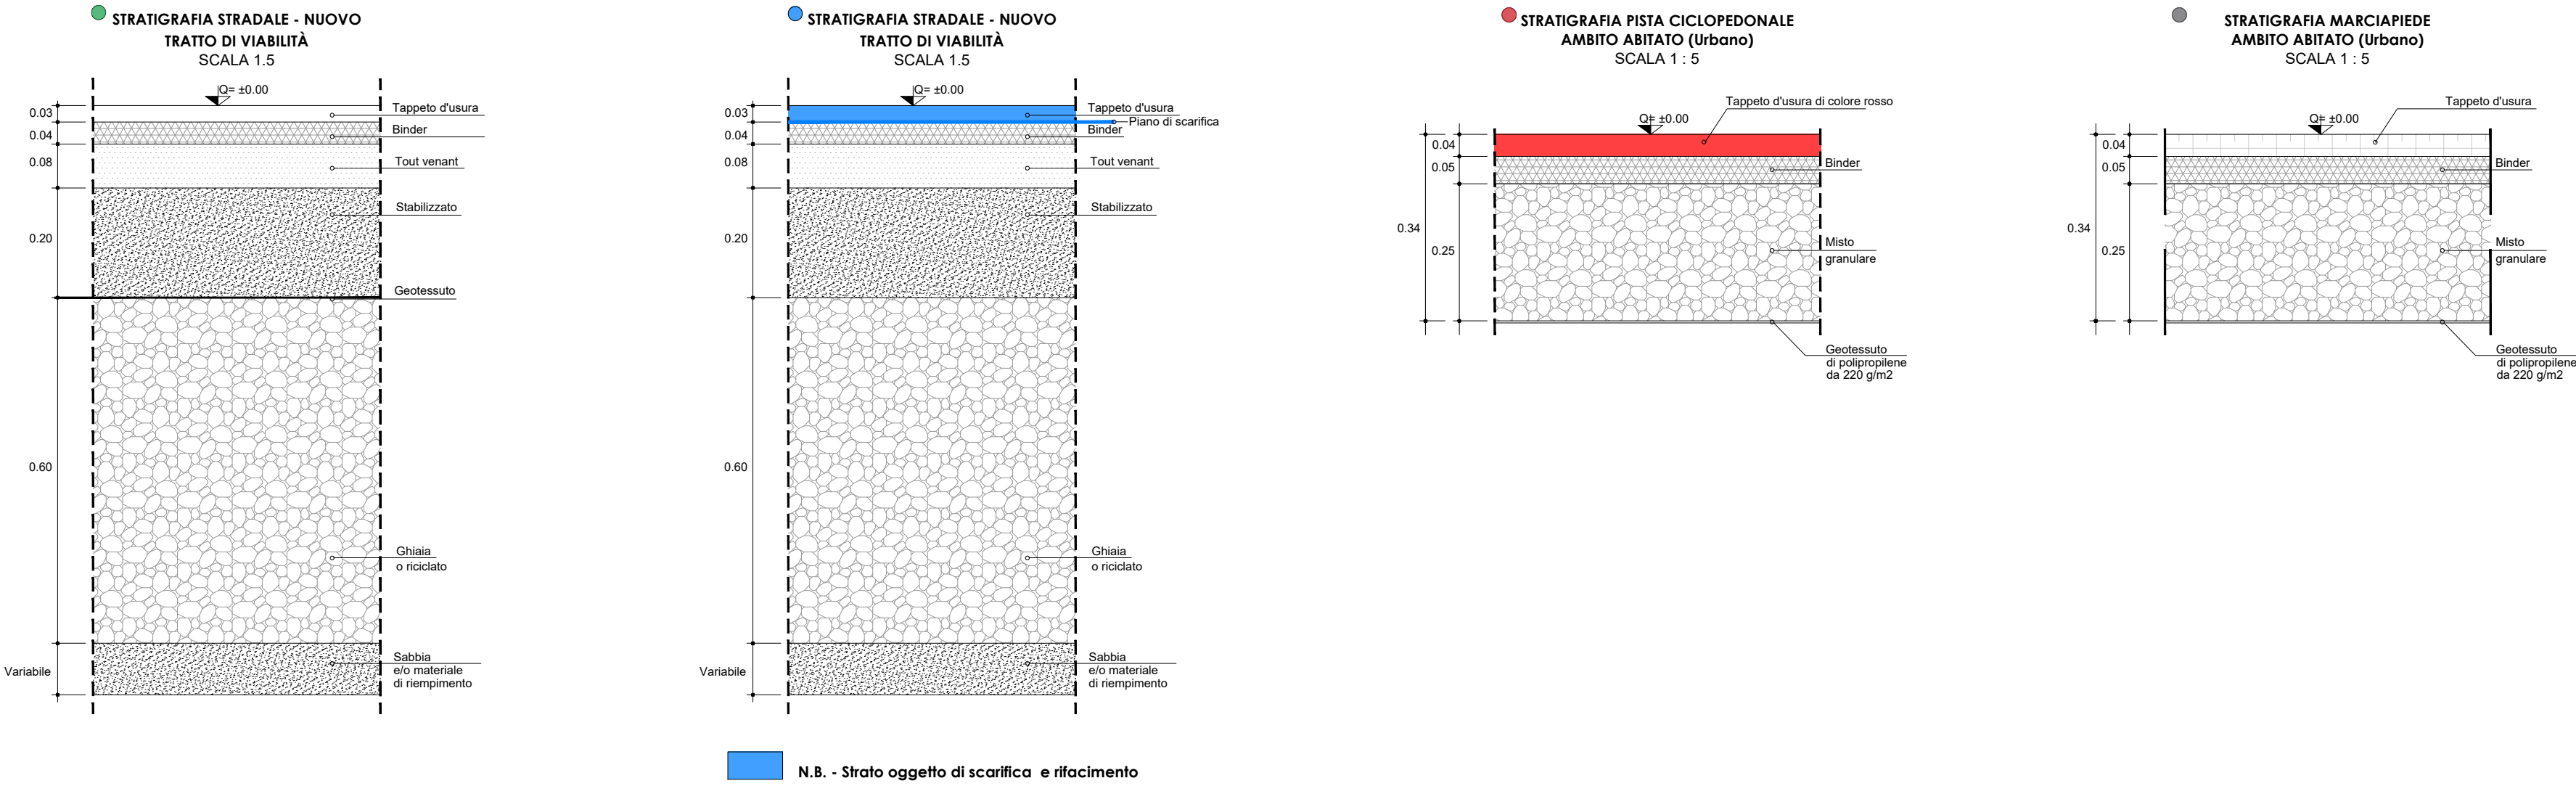

<div>Progetto</div> <div><i> Variante del Piano Attuativo finalizzato all'attuazione delle previsioni conferite dal Documento di Piano all'Ambito di Trasformazione AT 1 - Ex Medaspan</i></div>	<div>Committente</div> <div><i>Officine Mak S.r.l.</i> Corso Europa n. 10 Milano (MI) 20122</div> <div><i>Bennet S.p.a.</i> Via Carlo Goldoni n. 11 Milano (MI) 20123</div>	<div>Scala</div> <div>1:200</div> <div>Data</div> <div>23/12/2025</div>
<div>Tipo tavola</div> <div>ARCHITETTONICO</div> <div>Serie</div> <div>PIANO ATTUATIVO</div> <div>Titolo</div> <div>PARTICOLARI COSTRUTTIVI Stratigrafia stradale marciapiede e pista ciclabile</div>	<div>Tavola nr.</div> <div><div>Tipo</div><div>ARC</div><div>Serie</div><div>PA</div><div>Numero</div><div>09.13</div><div>Agg</div><div>02</div></div>	