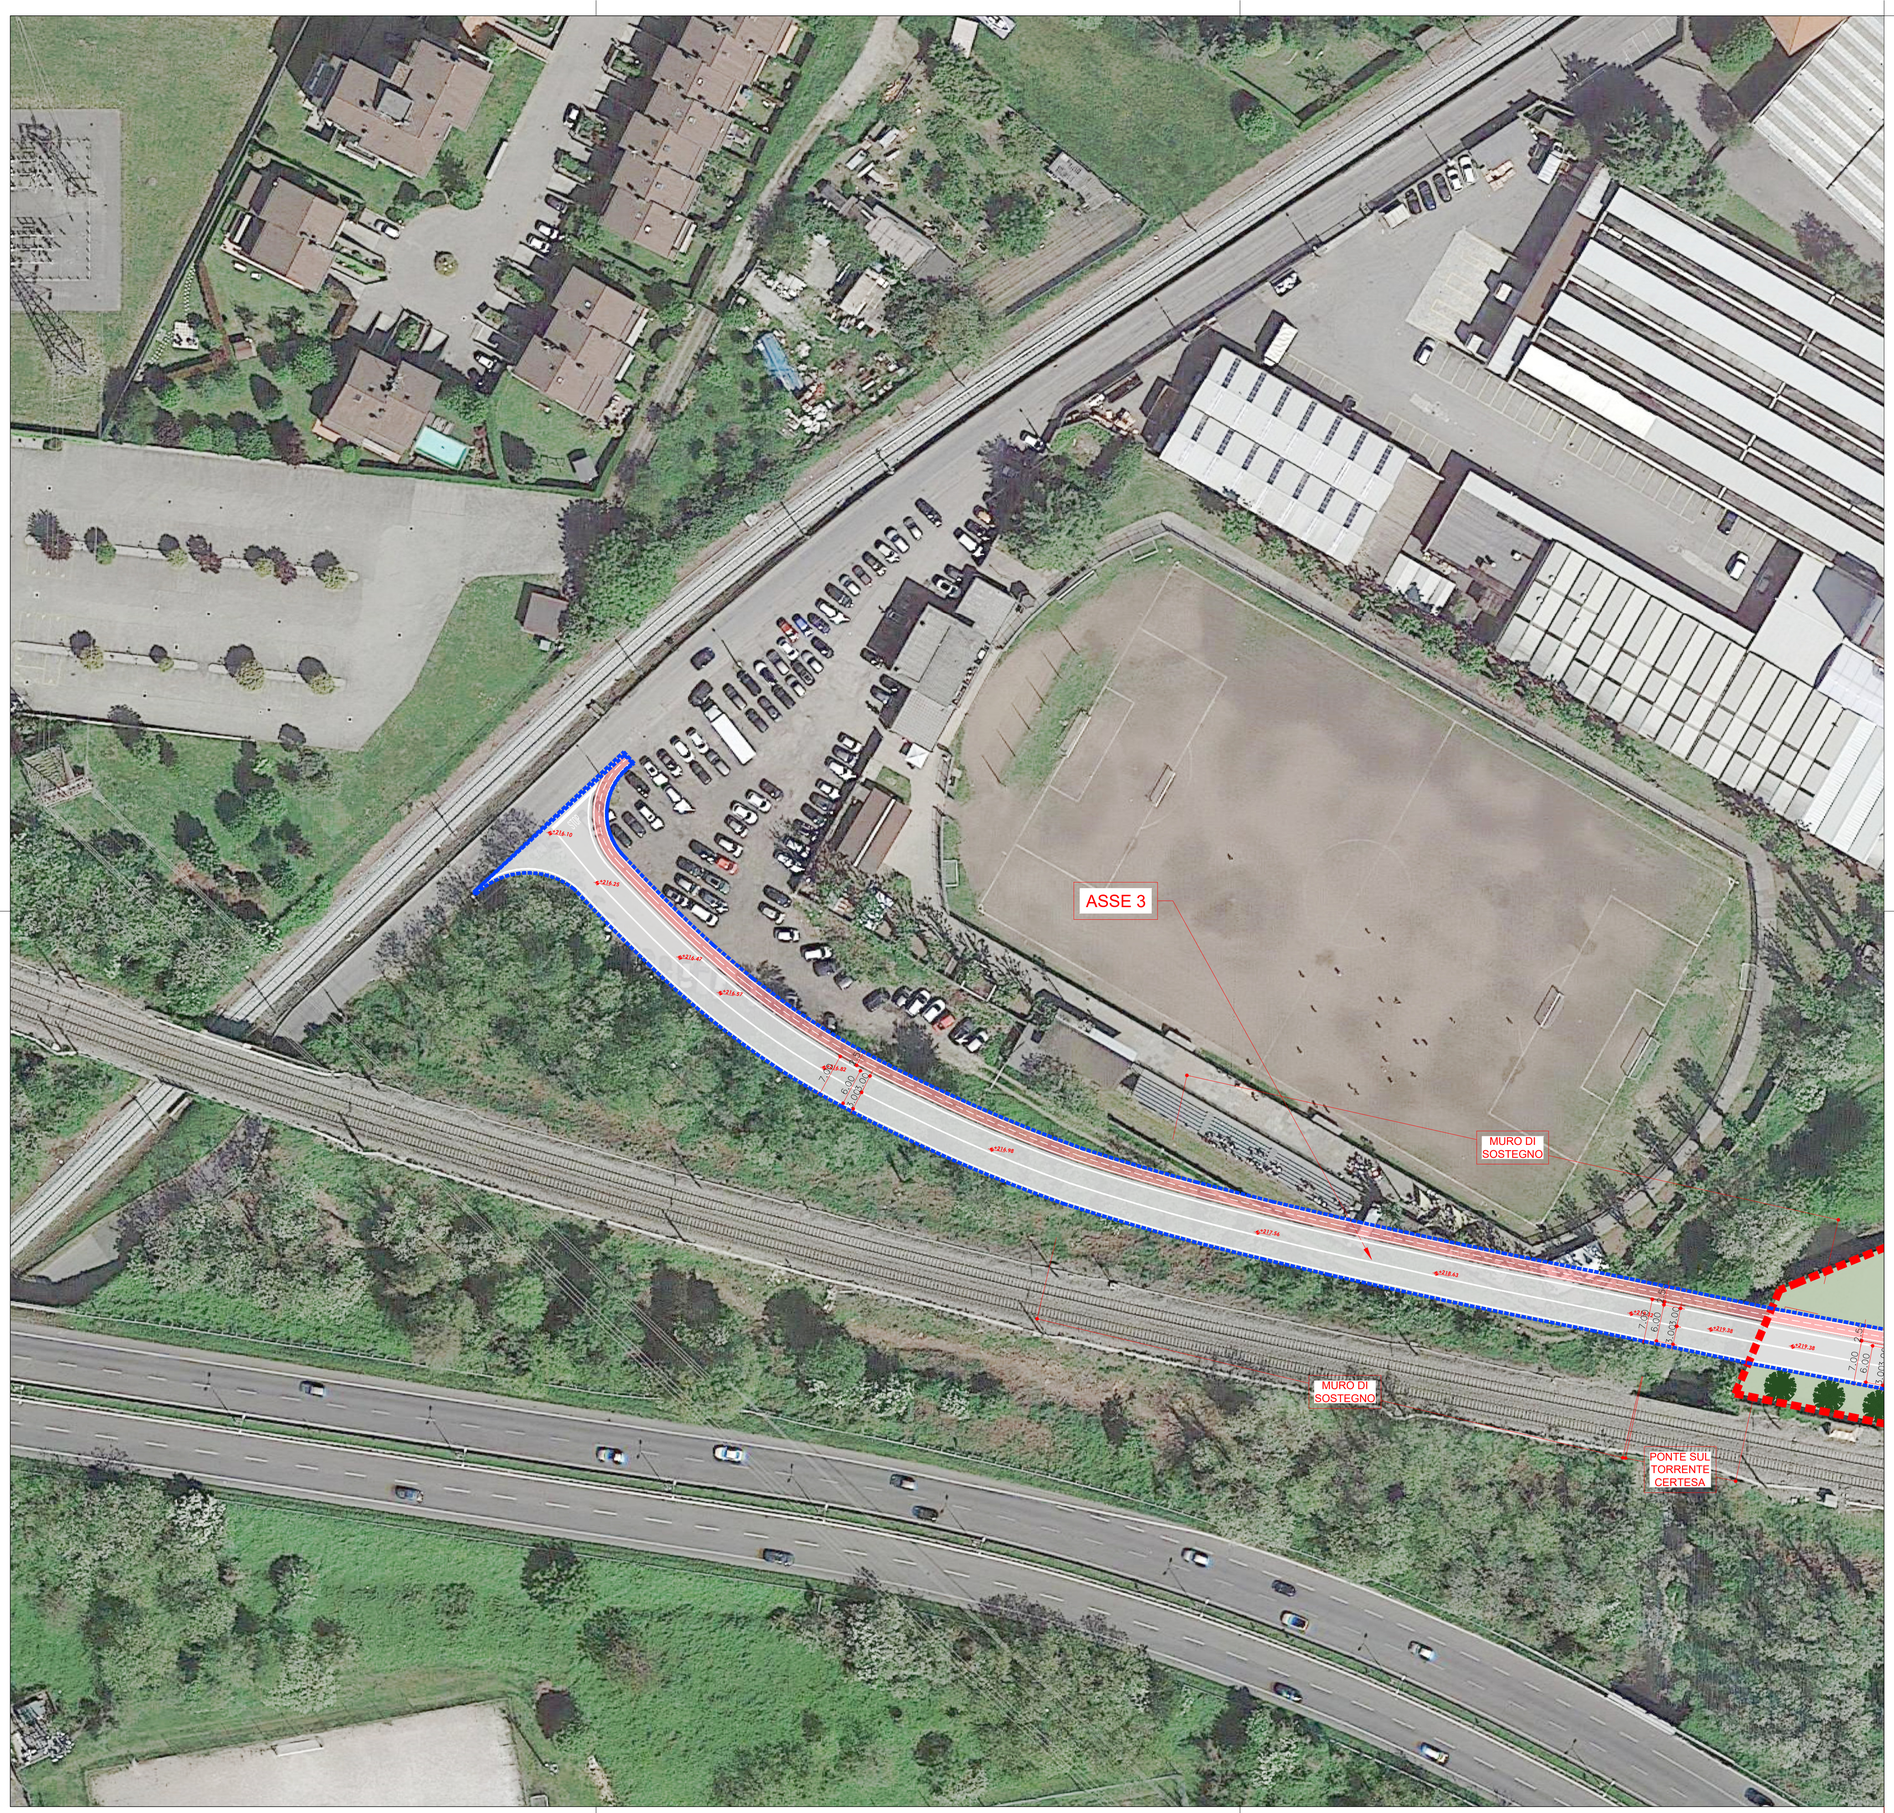

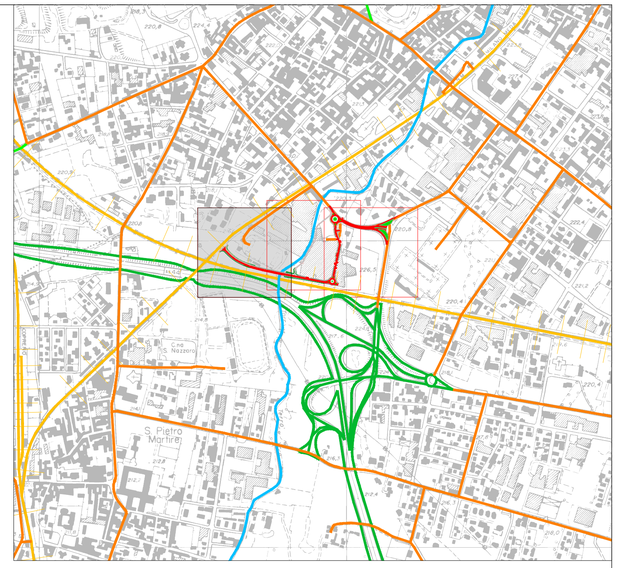

INQUADRAMENTO CARTOGRAFICO
CARTA TECNICA REGIONALE SEZIONI B5B3 E B5B4
Scala 1:10 000

Legenda

AMBITO AT 1

PERIMETRO OO.UU - OGGETTO DI INTERVENTO

GB&PARTNERS
SERVIZI E PROGETTI IMMOBILIARI
Via Vigoli 37 26845 Codogno (LO)
Telefono 0377 430098 - 0377 34891 - **Fax** 0377 436654
E-mail amministrazione@gbepartners.it - tecnico@gbepartners.it
www.gbepartners.it
REGISTRO IMPRESE DI LODI n°01861130962
PARTITA IVA / C.F. 01861130962
CCIA n° 1118686

UNI EN ISO 9001:2015
UNI EN ISO 14001:2015

N°	DATA	DESCRIZIONE MOTIVAZIONE DELL'AGGIORNAMENTO	STUDIO	DIS.
00	24-07-2025	Prima emissione	G.B. & P.	M.D.
01	04-12-2025	Seconda emissione	G.B. & P.	M.D.

Il Progettista

Il Direttore Lavori

L'Impresa

Il Committente

Orientamento

N

Progetto

Variante del Piano Attuativo finalizzato all'attuazione delle previsioni conferite dal Documento di Piano all'Ambito di Trasformazione AT 1 - Ex Medaspan

Committente

Officine Mak S.r.l.
Corso Europa n. 10
Milano (MI) 20122

Bennet S.p.a.
Via Carlo Goldoni n. 11
Milano (MI) 20123

Scala

1:500

Data

24/07/2025

Tipo tavola
ARCHITETTONICO

Serie
PIANO ATTUATIVO

Titolo

PLANIMETRIA STATO DI PROGETTO
Tavola 1 di 3

Tavola nr.

Tipo	ARC
Serie	PA
Numero	09.7
Agg	01

Documento di proprietà della Società G.B. & Partners S.r.l.. E' Vietata la riproduzione. Tutti i diritti sono riservati.