PLANIMETRIA INDIVIDUAZIONE SUP. TERRITORIALE/AMBITO D'INTERVENTO

LEGENDA

----------	PERIMETRAZIONE AREA OGGETTO D'INTERVENTO (SUPERFICIE RILEVATA)	mq 44.840

PLANIMETRIA INDIVIDUAZIONE SUP. FONDIARIA / AREE IN CESSIONE

LEGENDA

----------	PERIMETRAZIONE AREA OGGETTO D'INTERVENTO (SUPERFICIE RILEVATA)	mq 44.840
	SUP. FONDIARIA di cui:	mq 30.566
- - - - -	LOTTO 1	mq 2.593
- - - - -	LOTTO 2	mq 5.155
- - - - -	LOTTI 3	mq 4.324
- - - - -	LOTTO 4	mq 10.278
- - - - -	LOTTO 5	mq 8.216
	SUP. IN CESSIONE	mq 5.627
	Per realizzazione viabilità / rotatoria	mq 4.997
	Pista ciclopedonale	mq 630
	SUP. IN ASSERVIMENTO AD USO PUBBLICO	mq 8.280
	Verde	mq 8.280

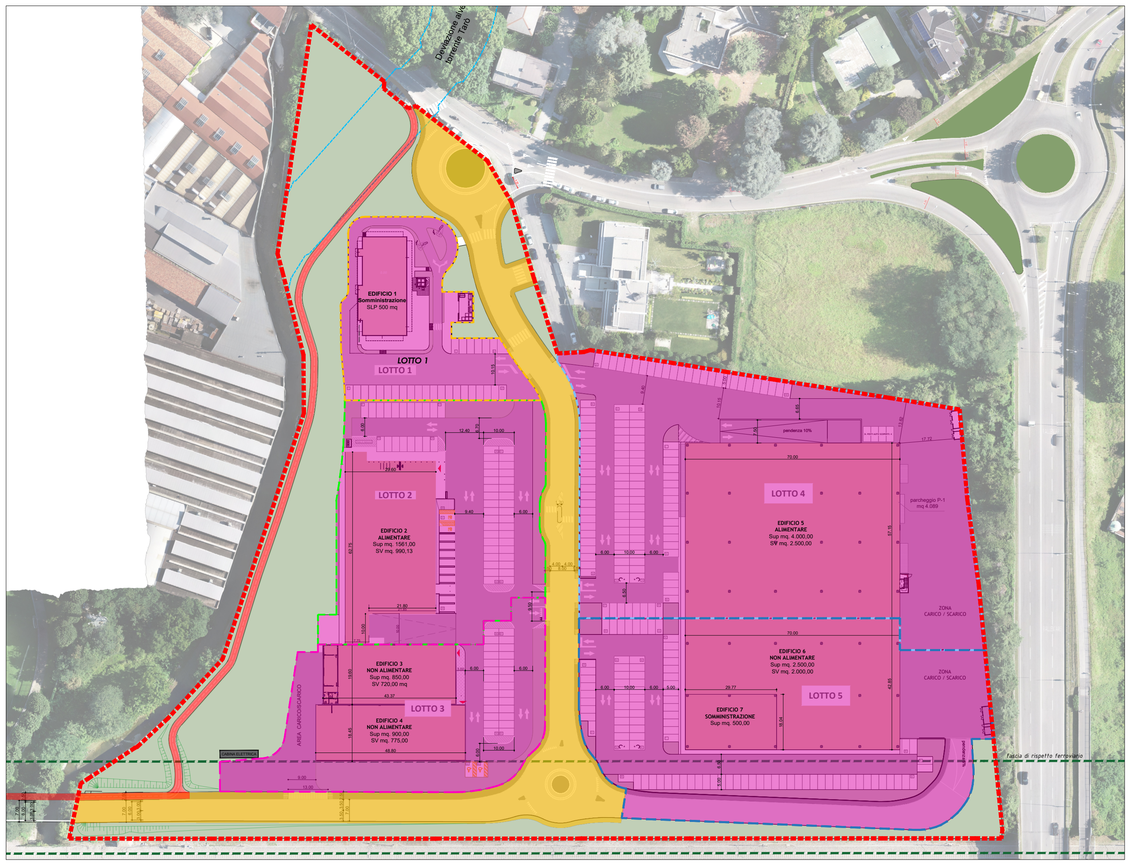

LEGENDA

AREE OGGETTO DI P.A.

PLANIMETRIA INDIVIDUAZIONE SUP. COPERTA

LEGENDA

----------	PERIMETRAZIONE AREA OGGETTO D'INTERVENTO				mq 44.840
		Sf	Sup. Coperta ***		Da Convenzione vigente
	SUP. FONDIARIA	mq 30.566	mq 11.041	<	mq 19.905 ✓
- - - - -	LOTTO 1	mq 2.593	mq 610		
- - - - -	LOTTO 2	mq 5.155	mq 1.681		
- - - - -	LOTTO 3	mq 4.324	mq 1.750		
- - - - -	LOTTO 4	mq 10.278	mq 4.000		
- - - - -	LOTTO 5	mq 8.216	mq 3.000		

*** La Sup. Coperta è comprensiva di sporti di gronda e pensiline non ricomprese nel conteggio della SLP

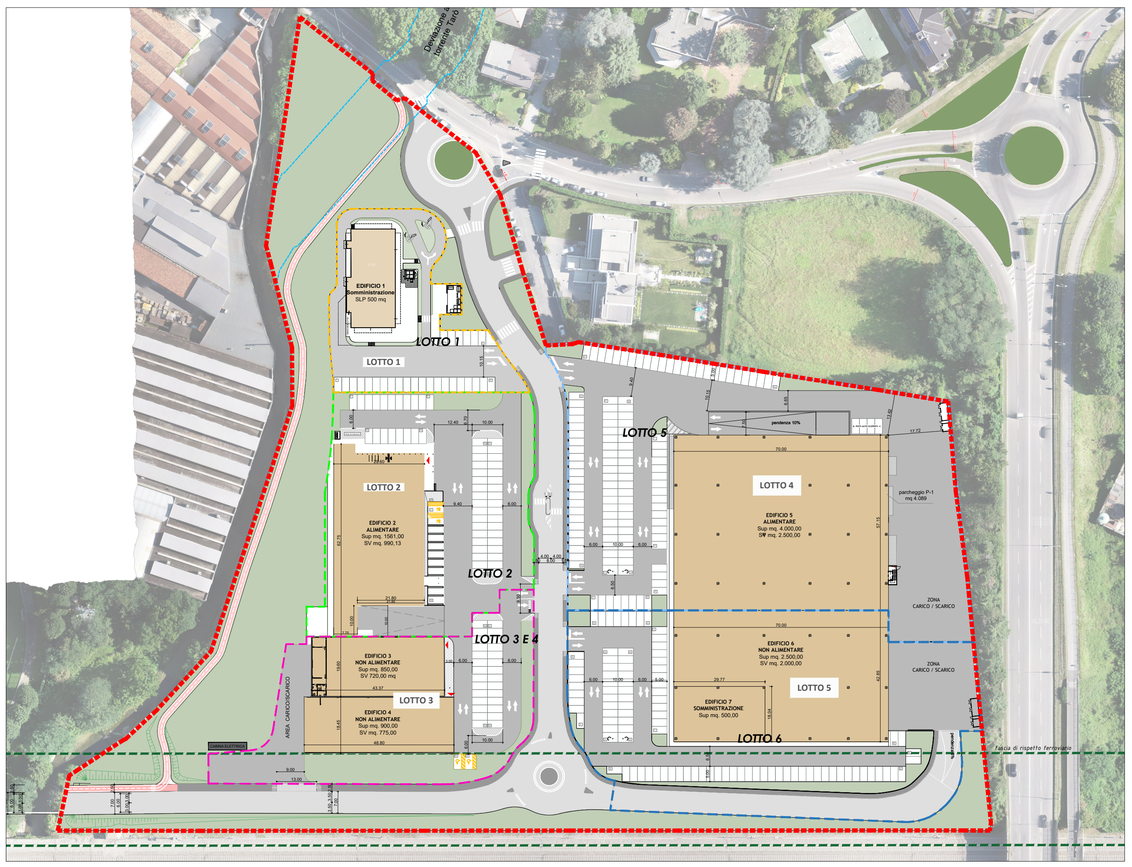

GB&PARTNERS
SERVIZI E PROGETTI IMMOBILIARI
Via Varalli 37, 26845 Codogno (LO)
Telefono 0377 436099 - 0377 34491 **Fax** 0377 436654
E-mail amministrazione@gbepartners.it - tecnico@gbepartners.it
www.gbepartners.it
REGISTRO IMPRESE di LODI n°/Rea i 32662
PARTITA I.V.A. / C.F. 07044190967
R.E.A. n. 1781301

UNI EN ISO 9001:2015
UNI EN ISO 14001:2015

N°	DATA	DESCRIZIONE MOTIVAZIONE DELL'AGGIORNAMENTO	STUDIO	DIS.
00	24-07-2025	Prima emissione	G.B. & P.	M.D.
01	04-12-2025	Seconda emissione	G.B. & P.	M.D.
02	23-12-2025	Seconda emissione	G.B. & P.	M.D.

Il Progettista

Il Direttore Lavori

L'Impresa

Il Committente

Orientamento

N

Progetto

Variante del Piano Attuativo finalizzato all'attuazione delle previsioni conferite dal Documento di Piano all'Ambito di Trasformazione AT 1 - Ex Medaspan

Committente

Officine Mak S.r.l.
Corso Europa n. 10
Milano (MI) 20122

Bennet S.p.a.
Via Carlo Goldoni n. 11
Milano (MI) 20123

Scala
1:1000

Data
23/12/2025

Tipo tavola
ARCHITETTONICO

Serie
PIANO ATTUATIVO

Titolo
VERIFICHE PLANIVOLUMETRICHE - SUPERFICIE TERRITORIALE, FONDIARIA, CESSIONI E COPERTA

Tavola nr. 08.1

Tipo	ARC
Serie	PA
Numero	08.1
Agg	02

Documento di proprietà della Società G.B. & Partners S.r.l.. E' Vietata la riproduzione. Tutti i diritti sono riservati.