LEGENDA

PERIMETRAZIONE AREA OGGETTO D'INTERVENTO		**mq 44.840**
SLP MASSIMA REALIZZABILE DEFINITA CON CONVENZIONE URBANISTICA DEL 27/07/2015		**mq 25.445**
SLP EDIFICI IN PROGETTO di cui:		**mq 10.801**
LOTTO 1 - SOMMINISTRAZIONE		**mq 490**
LOTTO 2 - COMMERCIALE FOOD *con sup. vendita mq 1.000*		**mq 1.561**
LOTTO 3 - COMMERCIALE NO FOOD *con sup. vendita mq 750*		**mq 850**
- COMMERCIALE NO FOOD *con sup. vendita mq 750*		**mq 900**
LOTTO 4 - COMMERCIALE FOOD *con sup. vendita mq 2.500*		**mq 4.000**
LOTTO 5 - COMMERCIALE NO FOOD *con sup. vendita mq 2.500*		**mq 3.000**

SLP EDIFICI IN PROGETTO < SLP MASSIMA REALIZZABILE
mq 10.801 < mq 25.445
VERIFICATO

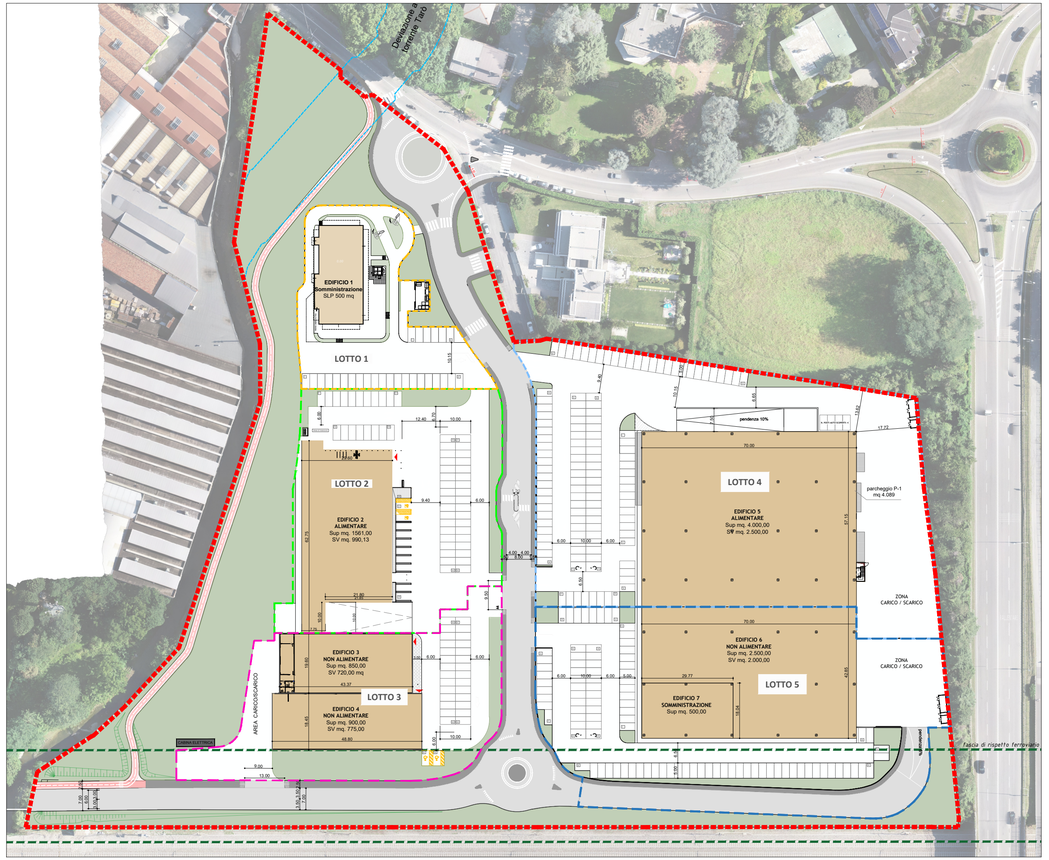

GB&PARTNERS
SERVIZI E PROGETTI IMMOBILIARI
Via Vigoli 37 - 26843 Casalpusterlengo (LO)
Telefono N. 0377 82409 - 0377 34491 - **Fax** 0377 436654
E-mail amministrazione@gbepartners.it - tecnico@gbepartners.it
www.gbepartners.it
SOCIETÀ SOGGETTA A CON (Direzione e Coord.)
PARTITA I.V.A. / C.F. (0316623092)
C.C.I.A.A. (LO)

UNI EN ISO 9001:2015
UNI EN ISO 14001:2015

N°	DATA	DESCRIZIONE MOTIVAZIONE DELL'AGGIORNAMENTO	STUDIO	DIS.
00	24-07-2025	Prima emissione	G.B. & P.	M.D.
01	04-12-2025	Seconda emissione	G.B. & P.	M.D.
02	23-12-2025	Seconda emissione	G.B. & P.	M.D.

Il Progettista

Il Direttore Lavori

L'Impresa

Il Committente

Orientamento

N

Progetto
Variante del Piano Attuativo finalizzato all'attuazione delle previsioni conferite dal Documento di Piano all'Ambito di Trasformazione AT 1 - Ex Medaspan

Committente
Officine Mak S.r.l.
Corso Europa n. 10
Milano (MI) 20122
Bennet S.p.a.
Via Carlo Goldoni n. 11
Milano (MI) 20123

Scala
1:1000

Data
23/12/2025

Tipo tavola
ARCHITETTONICO

Serie
PIANO ATTUATIVO

Titolo
VERIFICA PLANIVOLUMETRICA SUPERFICIE LORDA DI PAVIMENTO

Tavola nr. 08.2

Tipo	ARC
Serie	PA
Numero	08.2
Agg	02

Documento di proprietà della Società G.B. & Partners S.r.l.. E' Vietata la riproduzione. Tutti i diritti sono riservati.