DOTAZIONI A SERVIZI

LEGENDA

PERIMETRAZIONE AREA OGGETTO D'INTERVENTO	mq	44.840
SLP EDIFICI IN PROGETTO	mq	10.801
DT Dotazione Territoriale minima = 200% della S.L.P.	mq	21.602
DT Dotazioni complessive in progetto	mq	22.200
Dotazione area asservita ad uso pubblico	mq	13.290
Dotazione di verde pubblico	mq	8.280
Pista ciclopedonale	mq	630

DOTAZIONE SERVIZI IN PROGETTO > DOTAZIONE SERVIZI MINIMI
mq 22.200 > mq 21.602

VERIFICATO

PARCHEGGI PERTINENZIALI

SLP EDIFICI IN PROGETTO	mq	10.801
DOTAZIONE MINIMA DA REPERIRE = (S.L.P. * 3 = / 10)	mq	3.240,30
PARCHEGGI PRIVATI	mq	3.442
LOTTO 1	mq	156
LOTTO 2	mq	653
LOTTO 3	mq	525
LOTTO 4	mq	1.201
LOTTO 5	mq	907

DOTAZIONE PARCHEGGI PRIVATI > DOTAZIONE PARCHEGGI PRIVATI MINIMI
mq 3.442 > mq 3.240,30

VERIFICATO

PLANIMETRIA GENERALE INDIVIDUAZIONE PARCHEGGI PERTINENZIALI E DOTAZIONE A STANDARD - PIANO TERRA

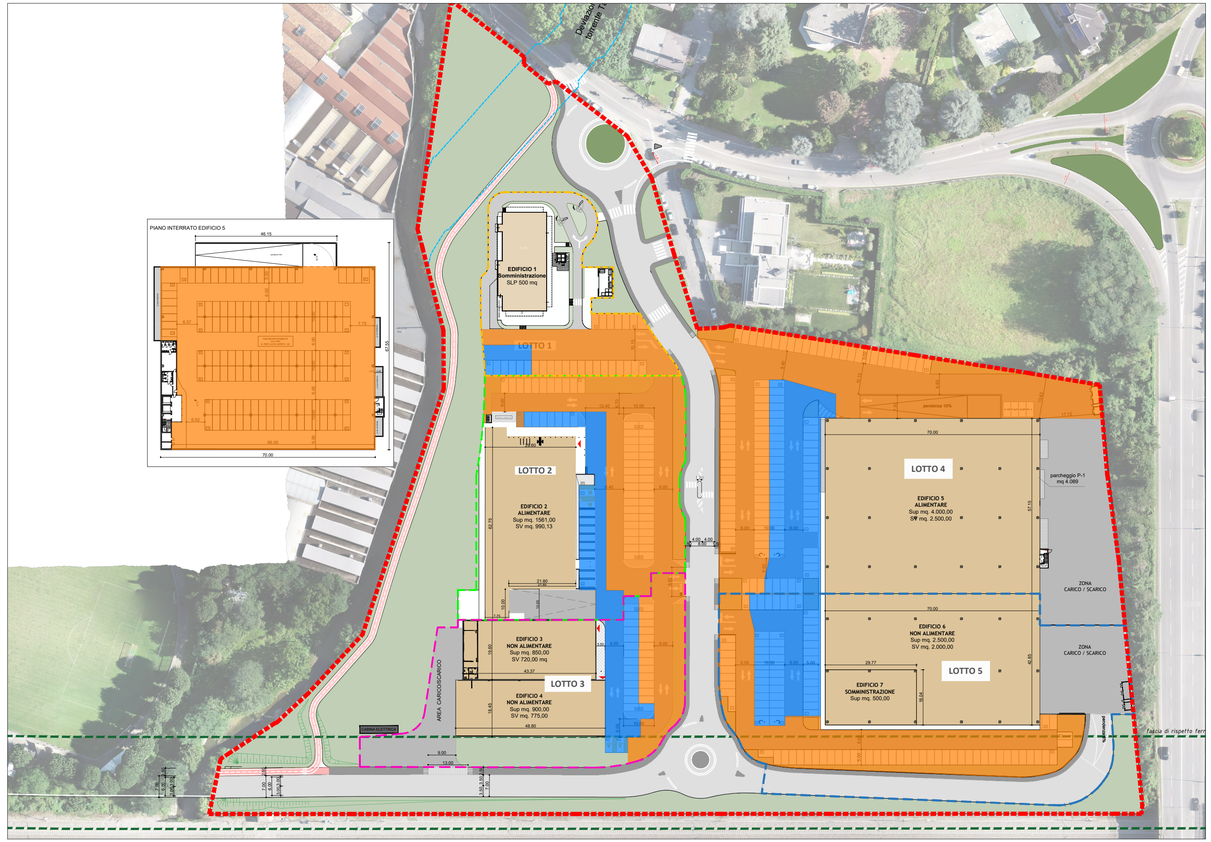

GB&PARTNERS
SERVIZI E PROGETTI IMMOBILIARI
Via Vigoli 37 - 25043 Breno (BS)
Telefono N. 0377 82409 - 0377 34491 - **Fax** 0377 436654
E-mail amministrazione@gbepartners.it - tecnico@gbepartners.it
www.gbepartners.it

UNI EN ISO 9001:2015
UNI EN ISO 14001:2015

N°	DATA	DESCRIZIONE MOTIVAZIONE DELL'AGGIORNAMENTO	STUDIO	DIS.
00	24-07-2025	Prima emissione	G.B. & P.	M.D.
01	04-12-2025	Seconda emissione	G.B. & P.	M.D.
02	23-12-2025	Seconda emissione	G.B. & P.	M.D.

Il Progettista

Il Direttore Lavori

L'Impresa

Il Committente

Orientamento

N

Progetto

Variante del Piano Attuativo finalizzato all'attuazione delle previsioni conferite dal Documento di Piano all'Ambito di Trasformazione AT 1 - Ex Medaspan

Committente

Officine Mak S.r.l.
Corso Europa n. 10
Milano (MI) 20122

Bennet S.p.a.
Via Carlo Goldoni n. 11
Milano (MI) 20123

Scala
1:500

Data
23/12/2025

Tipo tavola
ARCHITETTONICO

Serie
PIANO ATTUATIVO

Titolo
VERIFICA PLANIVOLUMETRICA DOTAZIONE A SERVIZI E PARCHEGGI PERTINENZIALI

Tavola nr. 08.3

Tipo	ARC
Serie	PA
Numero	08.3
Agg	02

Documento di proprietà della Società G.B. & Partners S.r.l.. E' Vietata la riproduzione. Tutti i diritti sono riservati.