



QUADRO DI UNIONE TRATTA B2

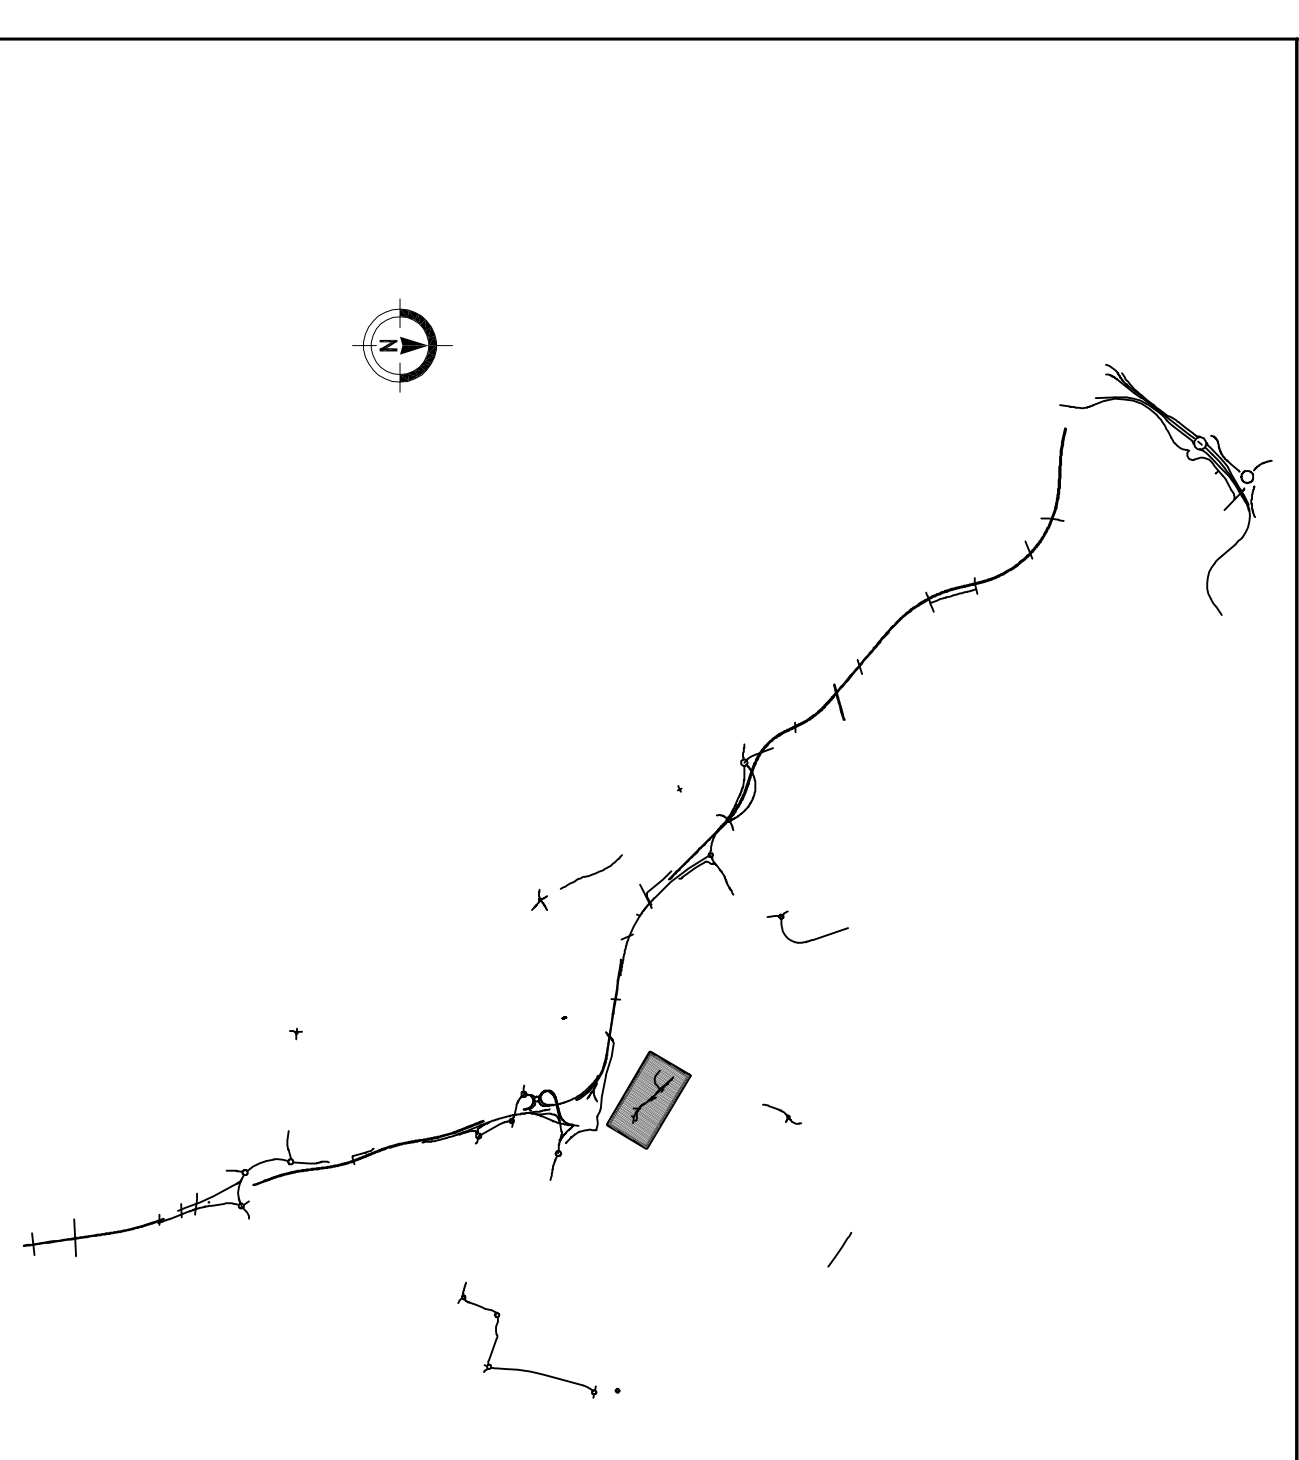

QUADRO DI UNIONE GENERALE

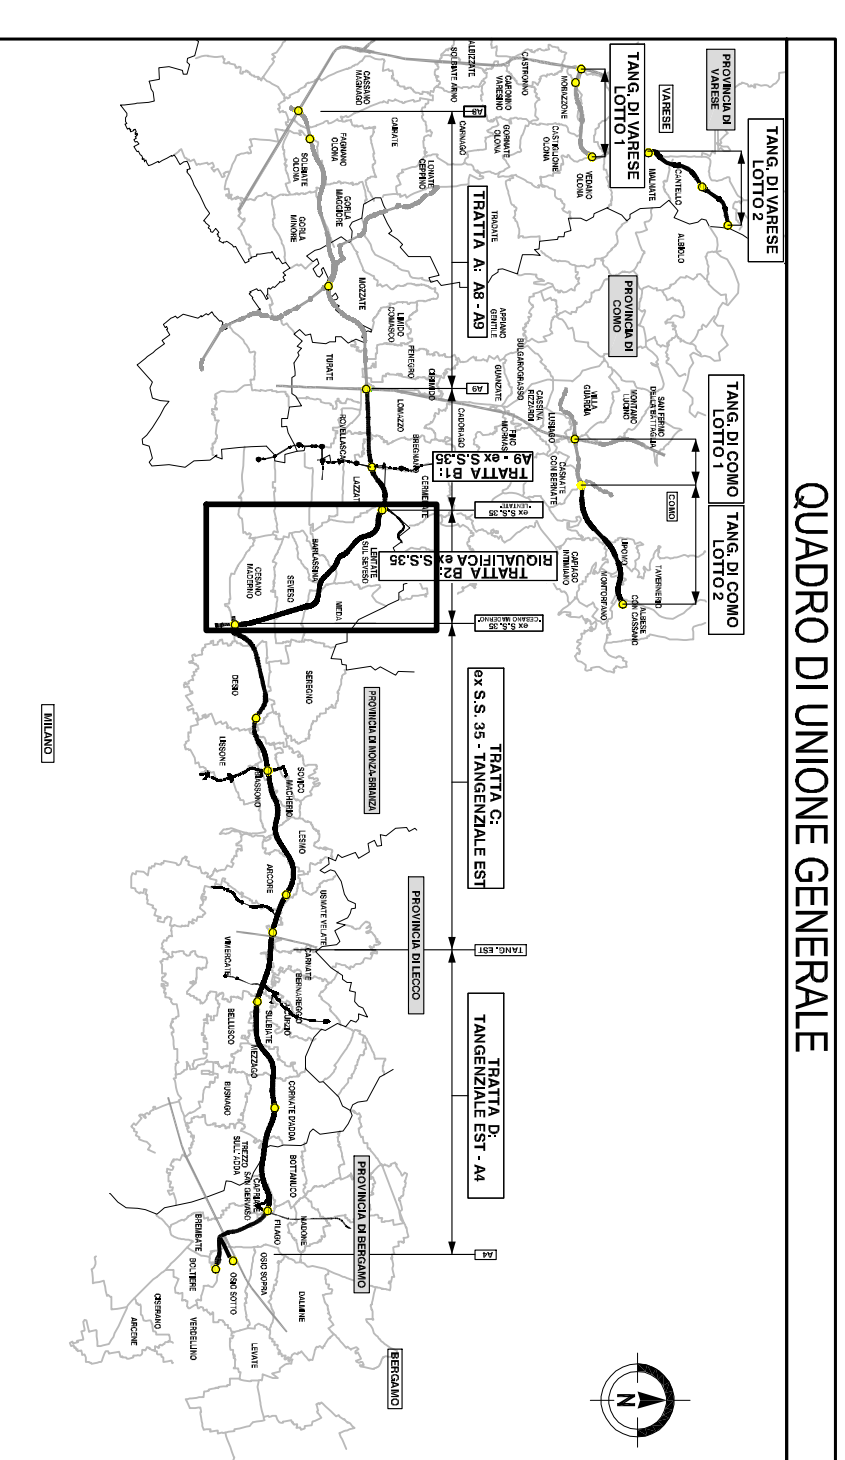

COLLEGAMENTO AUTOSTRADALE DALMINE-COMO-VARESE-VALICO DEL GAGGIOLO E OPERE AD ESSO CONNESSE
 CODICE CUI/FINANZIAMENTO

PROGETTO DEFINITIVO
 TRATTA B2

VIABILITA' INTERERITA
 VIA SEVESO SOTTOPASSO FNM E PONTE CERTESA - COMUNE DI MEDA

PLANIMETRIA DI PROGETTO

IDENTIFICAZIONE ELABORATO	PROGETTAZIONE
FASE PROGETTUALE D SD B2 136 GE00 000 AMBITO TRATTA CATEGORIA OPERA PARTE DI OPERA TIPO ELABORATO PROGRESSIVA REVISIONE ESTERNA	DATA REVISIONE ELABORAZIONE PROGETTUALE RESPONSABILE INTERPRETE VERIFICA E VALIDAZIONE
CONCESSIONE CONCESSIONARIO	CONTOGGIO

Milano Saravalle Engineering S.r.l.
 Società di Ingegneria delle Infrastrutture

CONTOGGIO S.p.A.

