


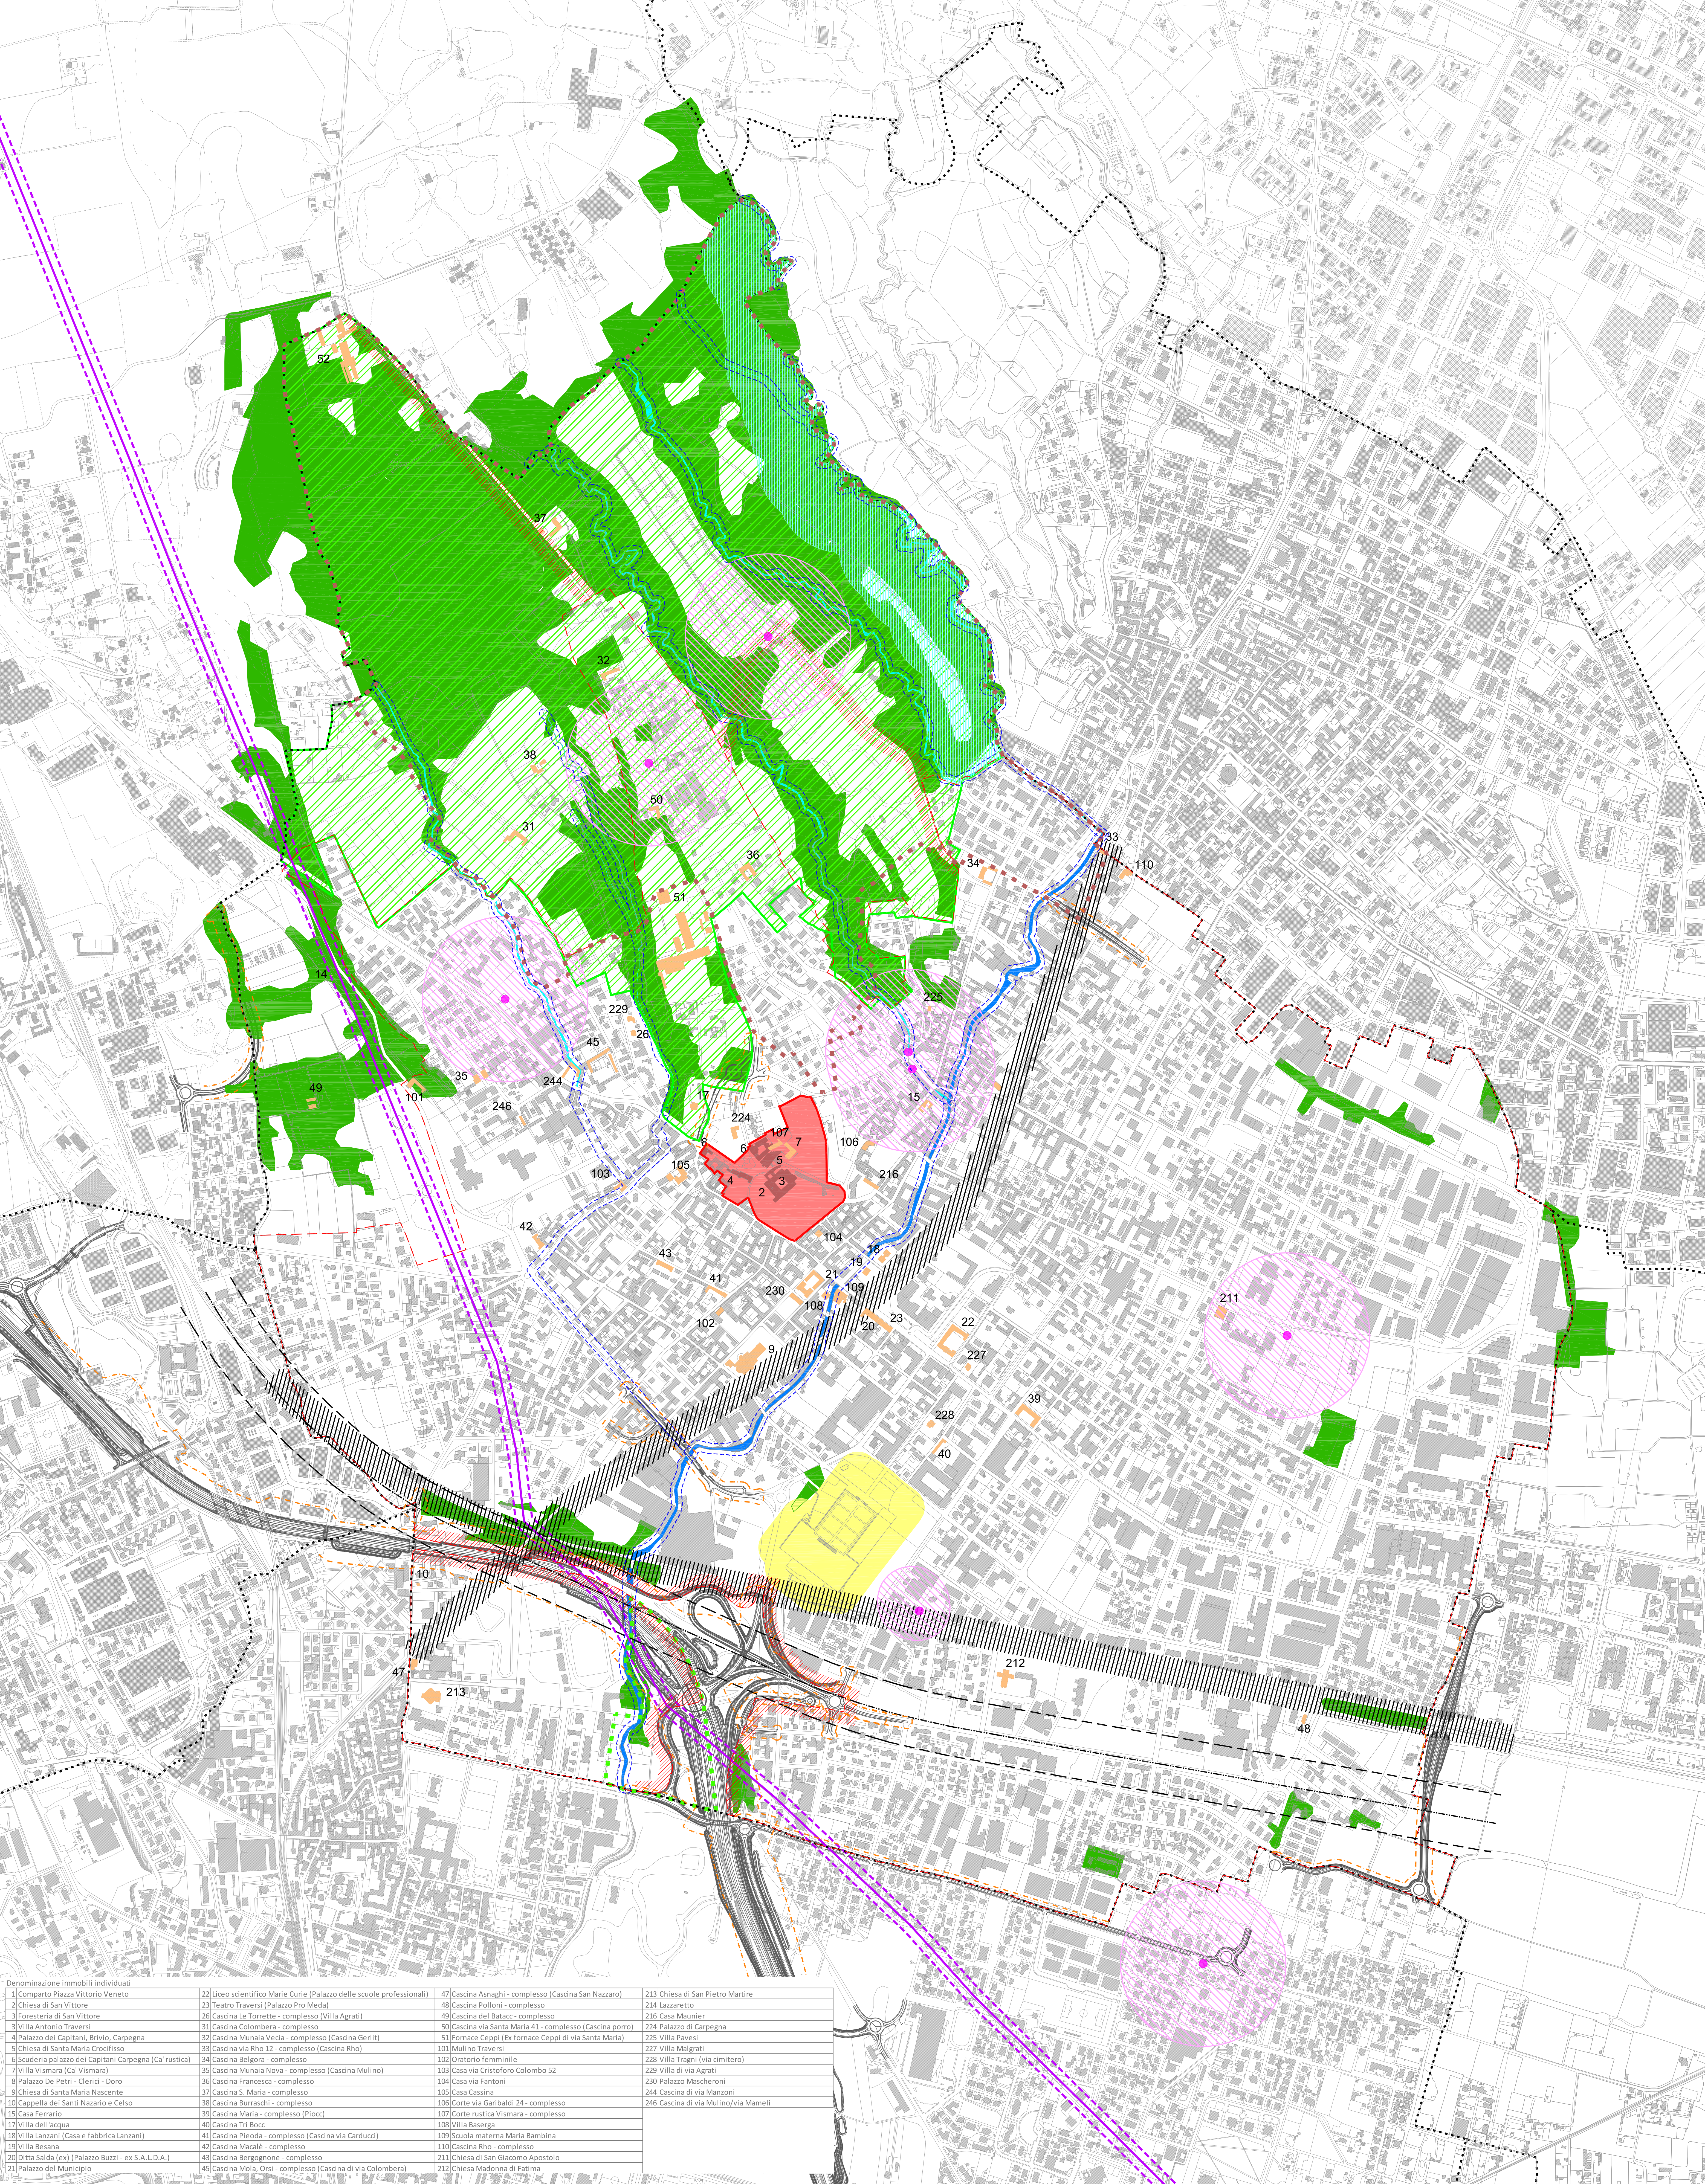

Denominazione immobili individuali			
1 Comparto Piazza Vittorio Veneto	22 Liceo scientifico Marie Curie (Palazzo delle scuole professionali)	47 Cascina Asnagli - complesso (Cascina San Nazzaro)	213 Chiesa di San Pietro Martire
2 Chiesa di San Vittore	23 Teatro Traversi (Palazzo Pro Meda)	48 Cascina Polloni - complesso	214 Lazaretto
3 Foresteria di San Vittore	26 Cascina Le Torrette - complesso (Villa Agrati)	49 Cascina del Batac - complesso	216 Casa Maunier
4 Palazzo dei Capitani, Brivio, Carpegna	31 Cascina Colombara - complesso	50 Cascina via Santa Maria 41 - complesso (Cascina porro)	224 Palazzo di Carpegna
5 Chiesa di Santa Maria Crocifisso	33 Cascina Munia Vecia - complesso (Cascina Gerlit)	51 Fornace Ceppi (Ex fornace Ceppi di via Santa Maria)	225 Villa Pavesi
6 Scuderia palazzo dei Capitani Carpegna (Ca' rustica)	34 Cascina via Rho 12 - complesso (Cascina Rho)	101 Mulino Traversi	227 Villa Malgrati
7 Villa Vismara (Ca' Vismara)	35 Cascina Belgora - complesso	102 Oratorio femminile	228 Villa Tragni (via cimitero)
8 Palazzo De Petri - Clerici - Doro	36 Cascina Munia Nova - complesso (Cascina Mulino)	103 Casa via Cristoforo Colombo 52	229 Villa di via Agrati
9 Chiesa di Santa Maria Nascente	37 Cascina S. Maria - complesso	104 Casa via Fantoni	230 Palazzo Mascheroni
10 Cappella dei Santi Nazzario e Celso	38 Cascina Burraschi - complesso	105 Casa Cascina	244 Cascina di via Manzoni
15 Casa Ferrario	39 Cascina Maria - complesso (Pioce)	106 Corte via Garibaldi 24 - complesso	246 Cascina di via Mulino/via Mameli
17 Villa dell'acqua	40 Cascina Tri Bocc	107 Corte rustica Vismara - complesso	
18 Villa Lanzani (Casa e fabbrica Lanzani)	41 Cascina Pleda - complesso (Cascina via Carducci)	108 Villa Basegra	
19 Villa Besana	42 Cascina Macale - complesso	109 Scuola materna Maria Bambina	
20 Ditta Salda (ex) (Palazzo Buzzi - ex S.A.L.D.A.)	43 Cascina Bergognone - complesso	110 Chiesa Rho - complesso	
21 Palazzo del Municipio	45 Cascina Mola, Orsi - complesso (Cascina di via Colombara)	211 Chiesa di San Giacomo Apostolo	
		212 Chiesa Madonna di Fatima	

- Vincoli ambientali e monumentali**
- Parco naturale, Bosco delle Querce
 - Parco Locale di Interesse Sovracomunale, Brughiera Briantea
 - Aree Boscate (PIF 2004)
 - Bene paesaggistico ai sensi della lettera c) e d) del comma 1 dell'articolo 136 del D.lgs 42/2004 (DGR 8/9211 del 30 marzo 2009)
 - Bene culturale articolo 10 del D.lgs 42/2004
 - Bene contenente nel "Sistema Informativo dei Beni Culturali della Regione Lombardia" e riportati nel "Repertorio dei beni storico-arch. e ambientali (CS)" esclusi i numeri da 101 a 110
 - Reticolo idrico principale e minore con fascia di rispetto di 10 metri dal ciglio spondale
 - Fascia soggetta a tutela paesaggistica ai sensi dell'art. 142 del D.lgs 42/2004 (150 m dal ciglio spondale con esclusione delle aree di cui al comma 2 di detto articolo)
 - Vincolo Idrogeologico

- Vincoli da infrastrutture e attività**
- Elettrodotto con portata di 132 Kv, distanza di prima approssimazione 20 m
 - Fascia di rispetto dei pozzi, tutela relativa 200m (salvo diversi approfondimenti)
 - Fascia di rispetto dei pozzi, tutela assoluta 10m
 - Fascia di rispetto cimiteriale
 - Fascia di rispetto della ferrovia, 30 m
 - Fascia di vincolo urbanistico (Progetto Preliminare linea Chiasso-Monza)
 - Perimetro del centro abitato
 - Fascia di rispetto stradale
 - Aree di salvaguardia per la realizzazione di nuove infrastrutture

Corridoio di salvaguardia
Autostrada Pedemontana
Lombarda e opere connesse

AVVERTENZA
I vincoli e le cautele di natura geologica e idrogeologica, riportate nella presente tavola, sono puramente indicative, per una loro individuazione e definizione si rimanda all'apposito studio

Adozione con delibera C.C.	n°...	del
Publicazione sul BURL	n°...	del
Approvazione con delibera C.C.	n°...	del
Publicazione sul BURL	n°...	del
Aggiornamenti		

Gruppo di progettazione: Franco Aprà, Marco Engel con Massimo Bianchi, Fortunato Pagano, POLINOMA - Luigi Tortani - Davide Cassinadi

CITTA' DI MEDA
Provincia di Monza e Brianza

Documento di Piano

Vincoli ambientali e infrastrutturali

modificata a seguito dell'accoglimento delle osservazioni

Il sindaco:
Giovanni Giuseppe Camli

Assessore alla Pianificazione
Territoriale e Lavori Pubblici:
Simona Buraschi

Segretario generale:
Enzo Marino

Autorità procedente:
Daniele Camarà

Autorità competente:
Patrizio Elli

I progettisti:

MASSIMO BIANCHI

Scale 1:5.000

Tav. **DA.02**

18 ottobre 2016