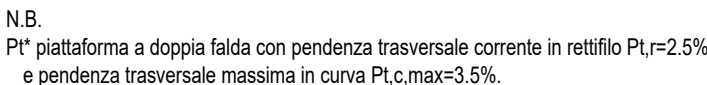




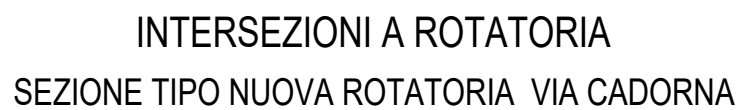
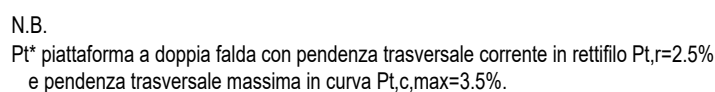
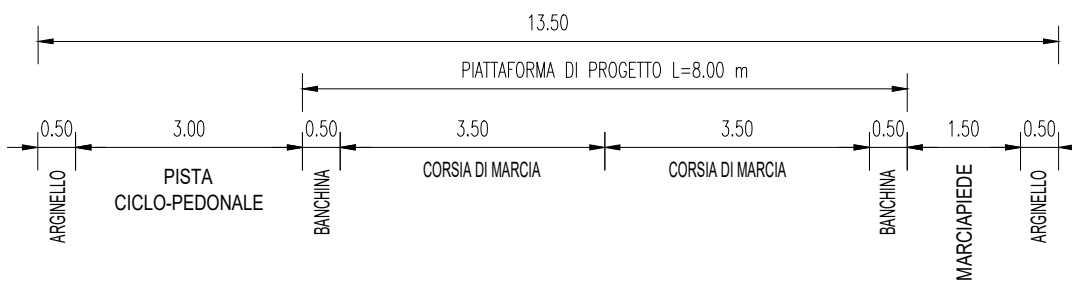
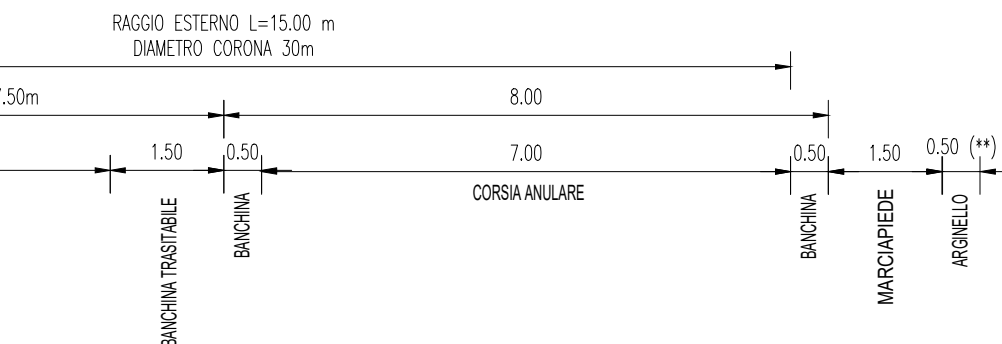


PIATTAFORMA DI PROGETTO $L=8,00m$

0,50 3,50 3,50 0,50

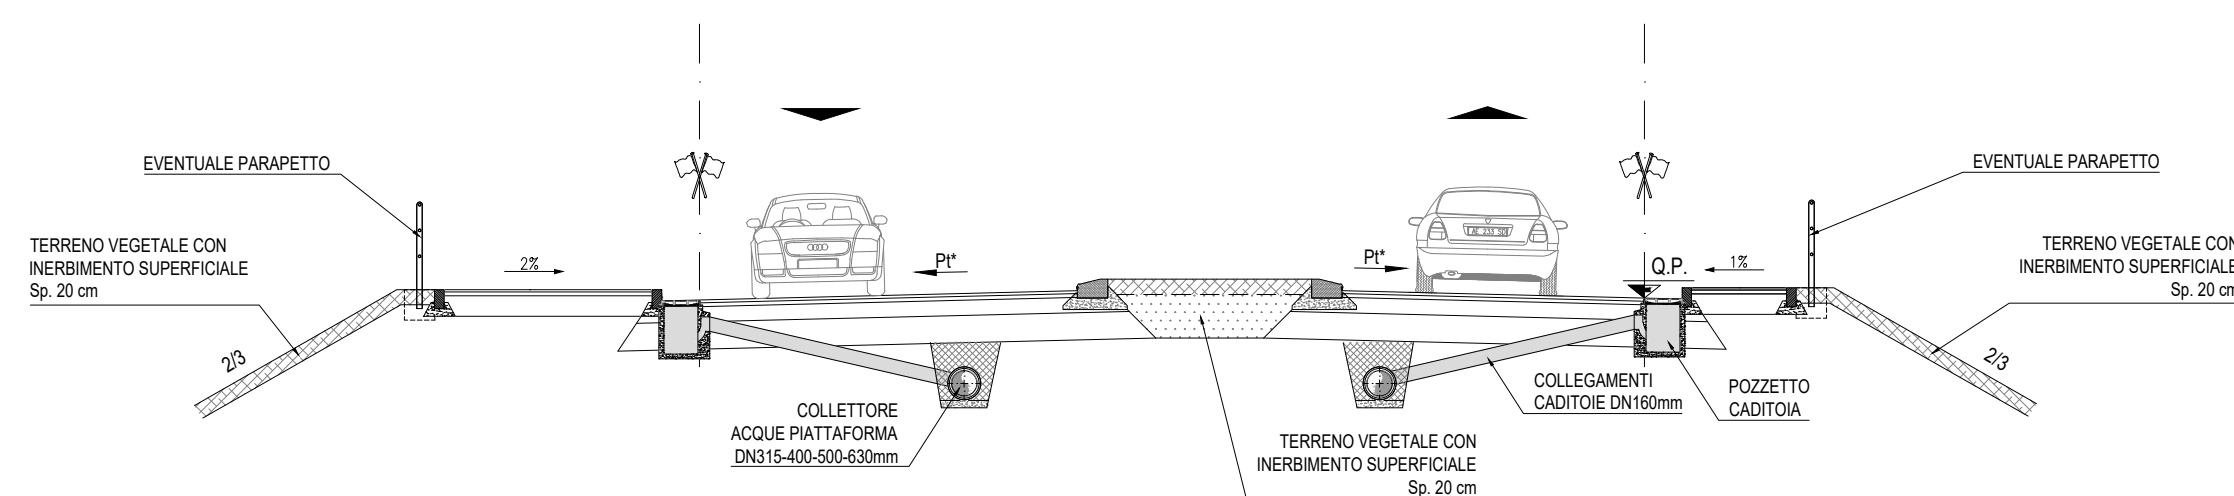
BANCHINA CORSIA DI MARCIA CORSIA DI MARCIA BANCHINA

MARCIAPIEDE

[illegible]

Il diagramma illustra la planimetria della corsia di uscita e di entrata della rampa di accesso alla corsia di marcia pedonale. Le dimensioni sono indicate in metri (m).

Elemento	Dimensione (m)
ARGINELLO	0,50
PISTA CICLO-PEDONALE	3,00
BANCHINA	0,50
CORSIA RAMO DI USCITA	4,50
BANCHINA	0,50
VAR.	-
BANCHINA	0,50
CORSIA RAMO DI ENTRATA	3,50
BANCHINA	0,50
CORSIA MARCIA PED.	1,50
ARGINELLO	0,50



N°	DATA	DESCRIZIONE MOTIVAZIONE DELL'AGGIORNAMENTO	STUDIO	DIS.
00	24-07-2025	Prima emissione	G.B. & P.	M.D.

Il Committente

Scala
1:100
Data
24/07/2025

Tipo	ARC
Serie	PA
Numero	09.10
Agg	00

Documento di proprietà della Società G.B. & Partners S.r.l.. E' vietata la riproduzione. Tutti i diritti sono riservati.

SCALA DI STAMPA: 1=1